




begane grond

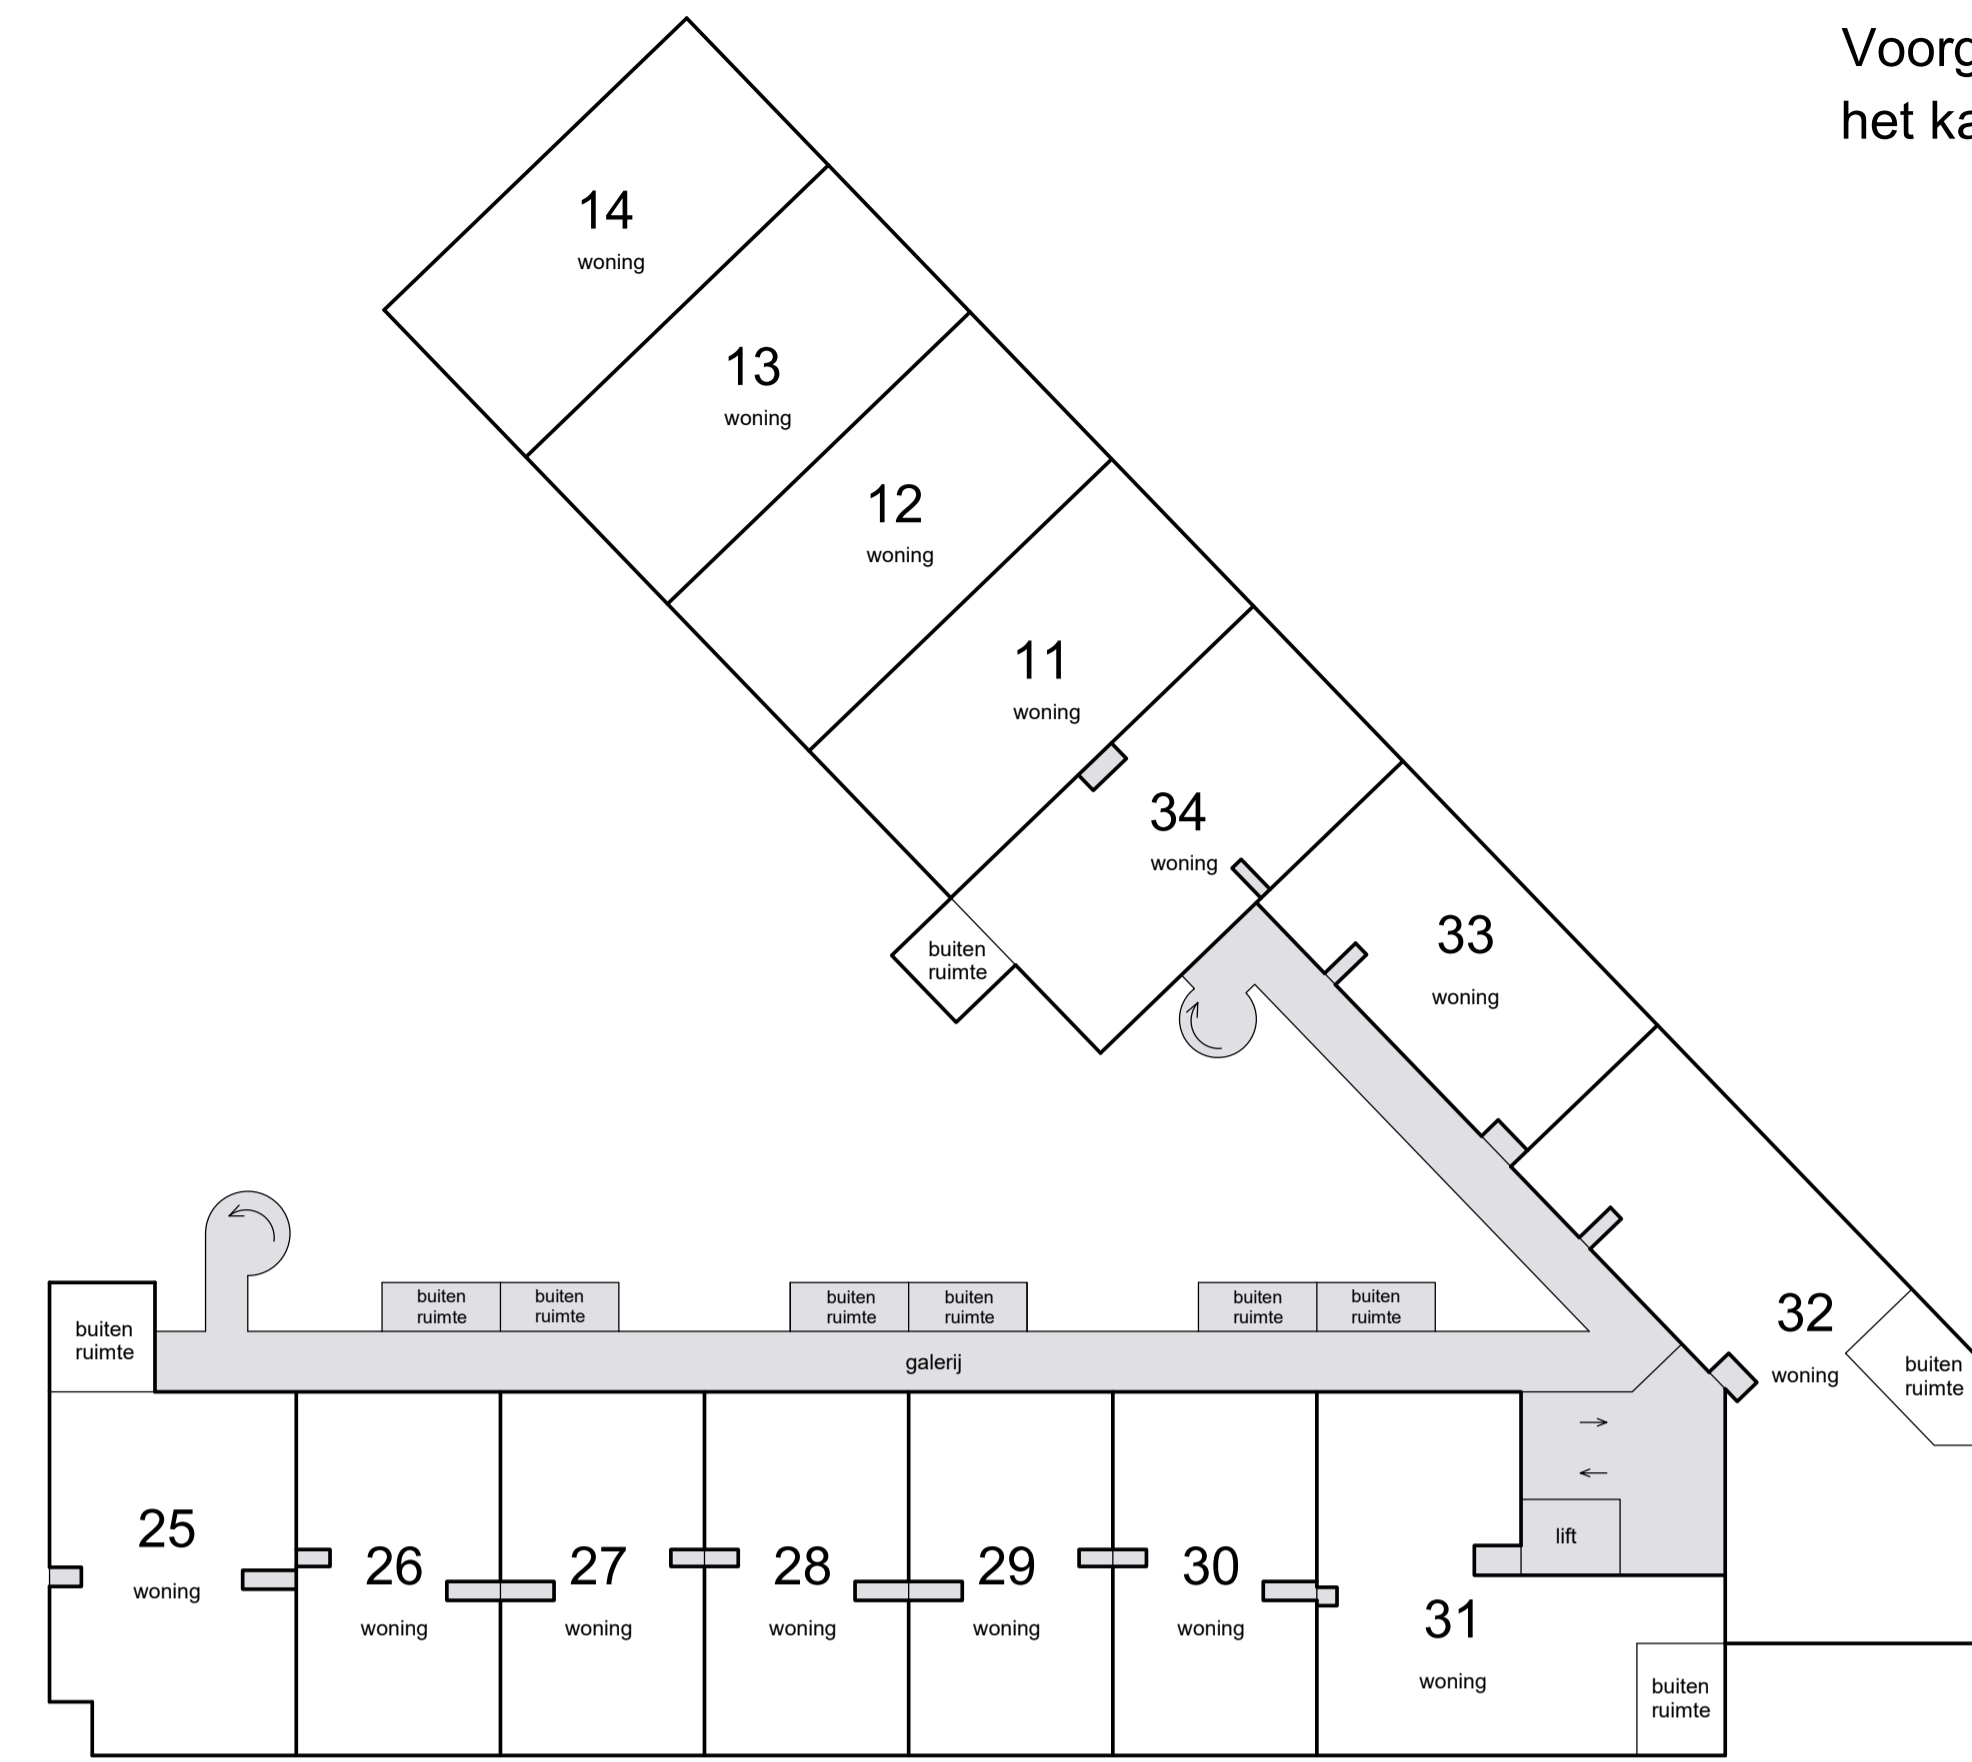

2e etage

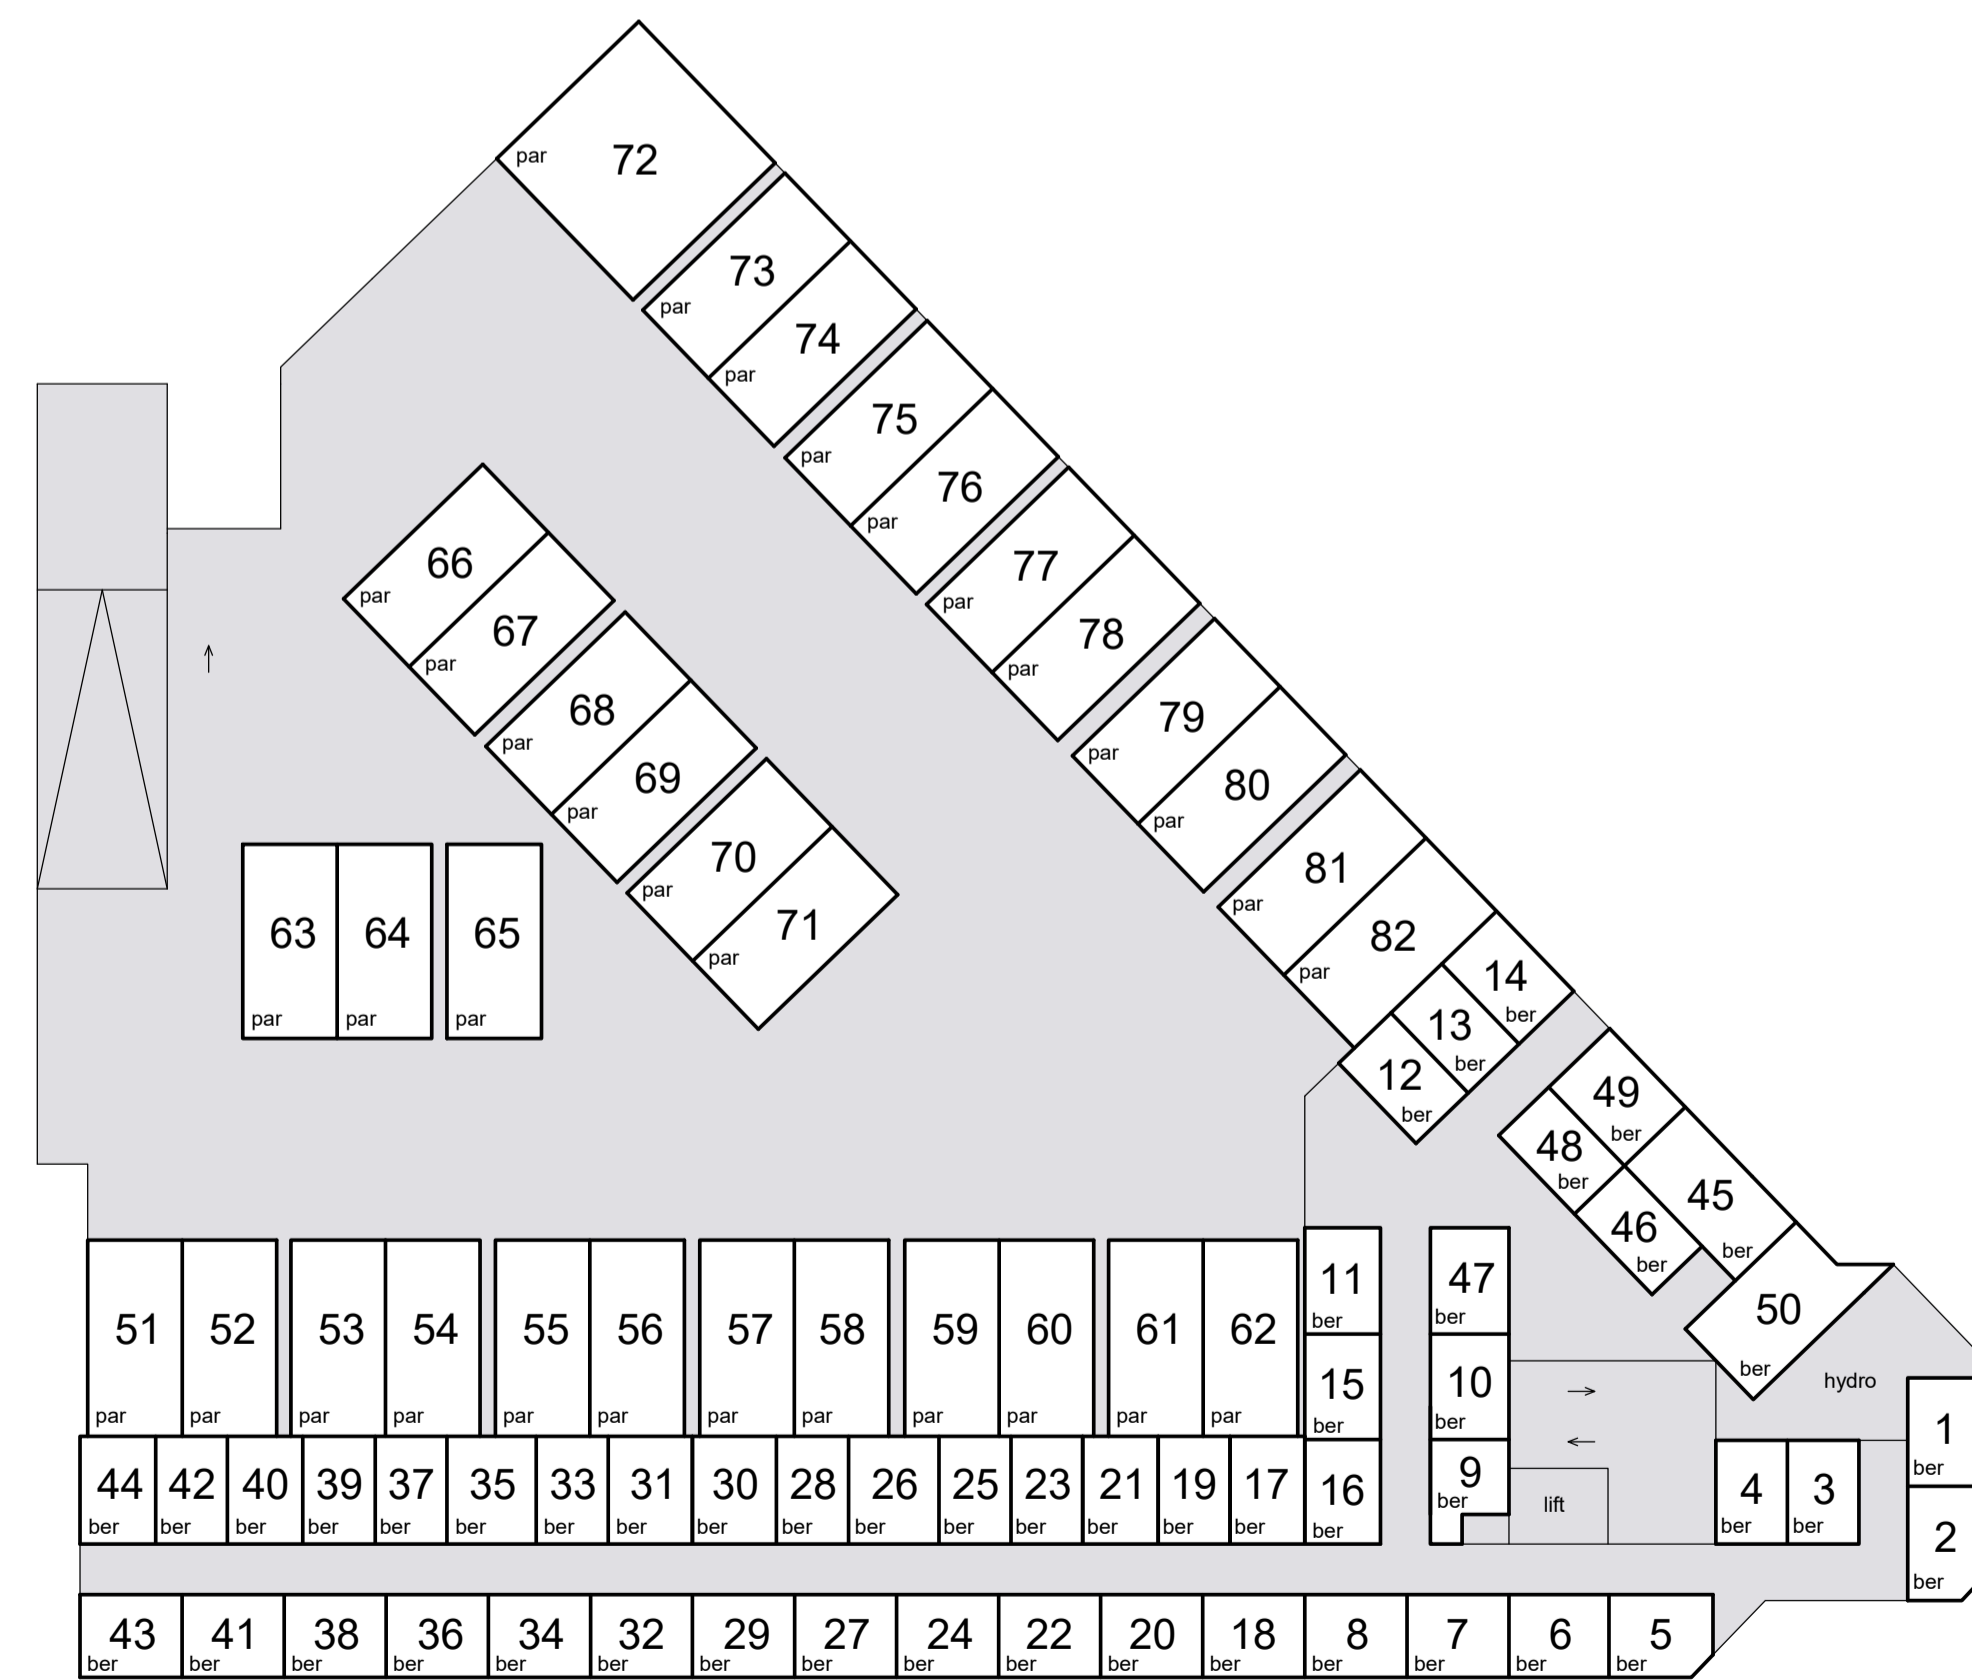


kelder

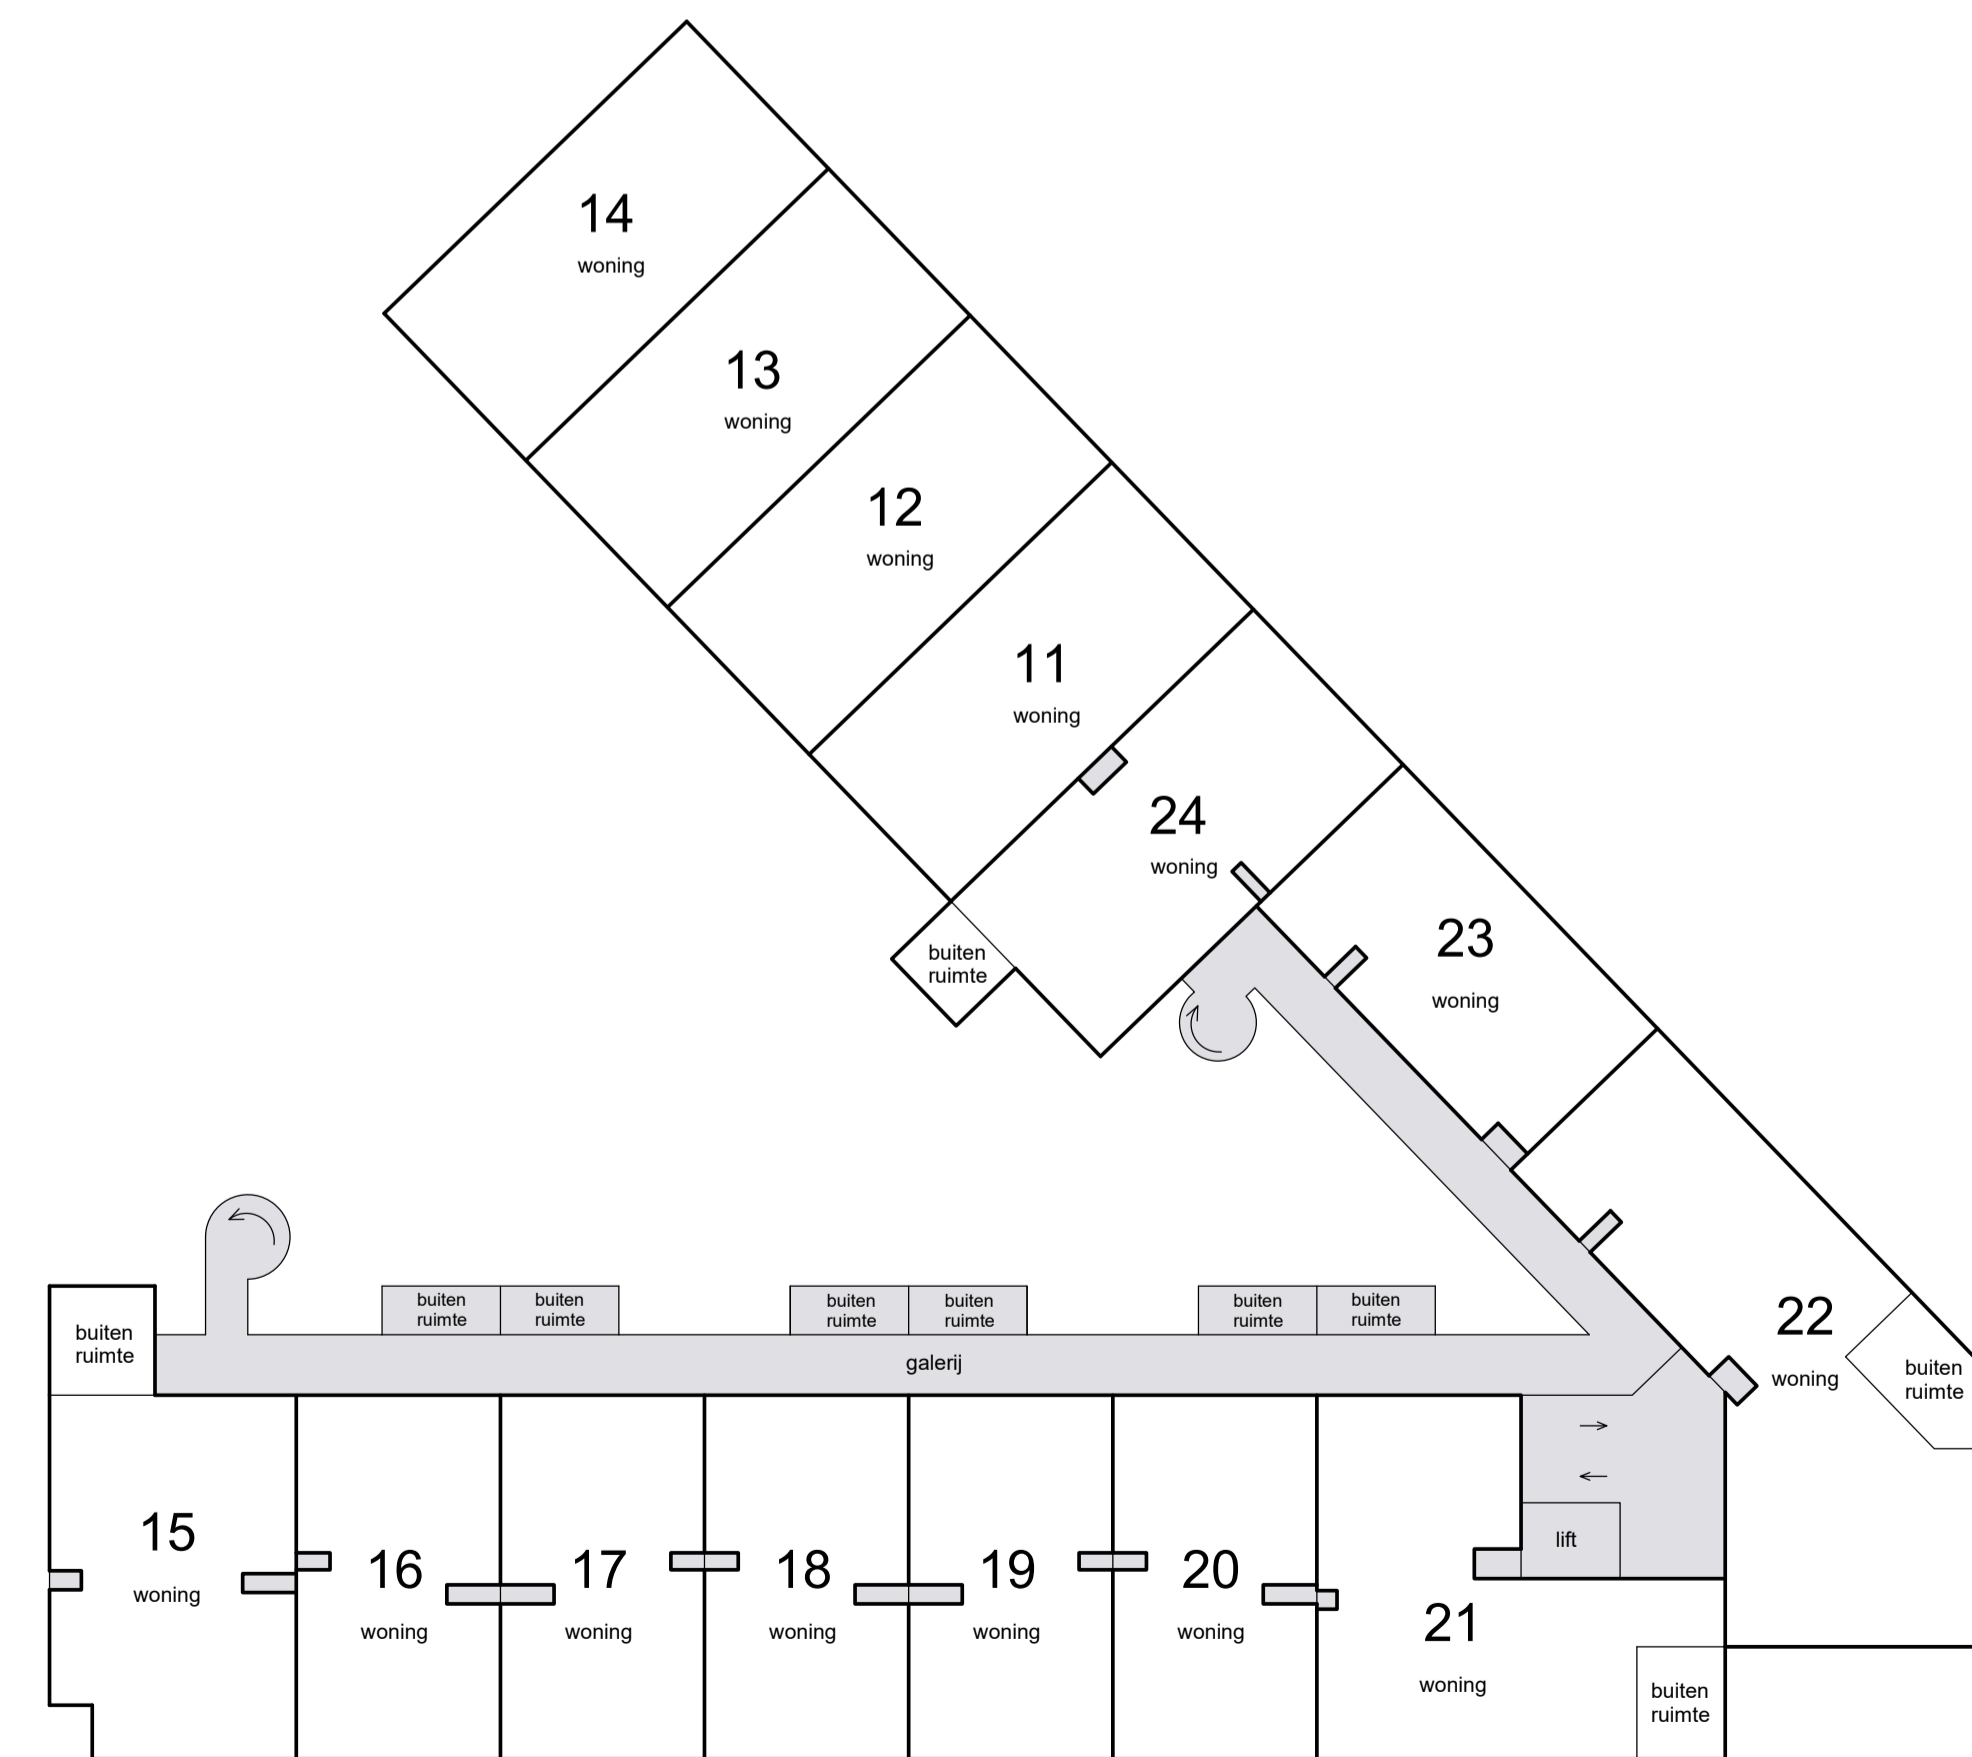

1e etage


Schaal 1 : 200  
 = Gemeenschappelijk  
 Tekening bestaat uit 2 bladen  
 Blad 1

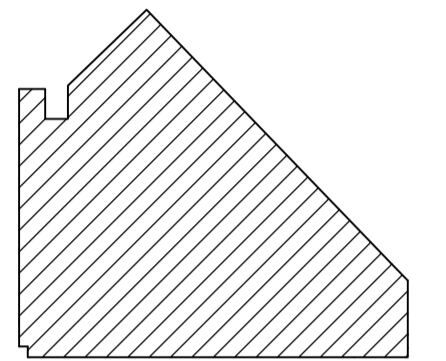


Situatie 1 : 1000: Lauwerecht B




Schaal 1 : 200  
= Gemeenschappelijk  
Tekening bestaat uit 2 bladen  
Blad 2

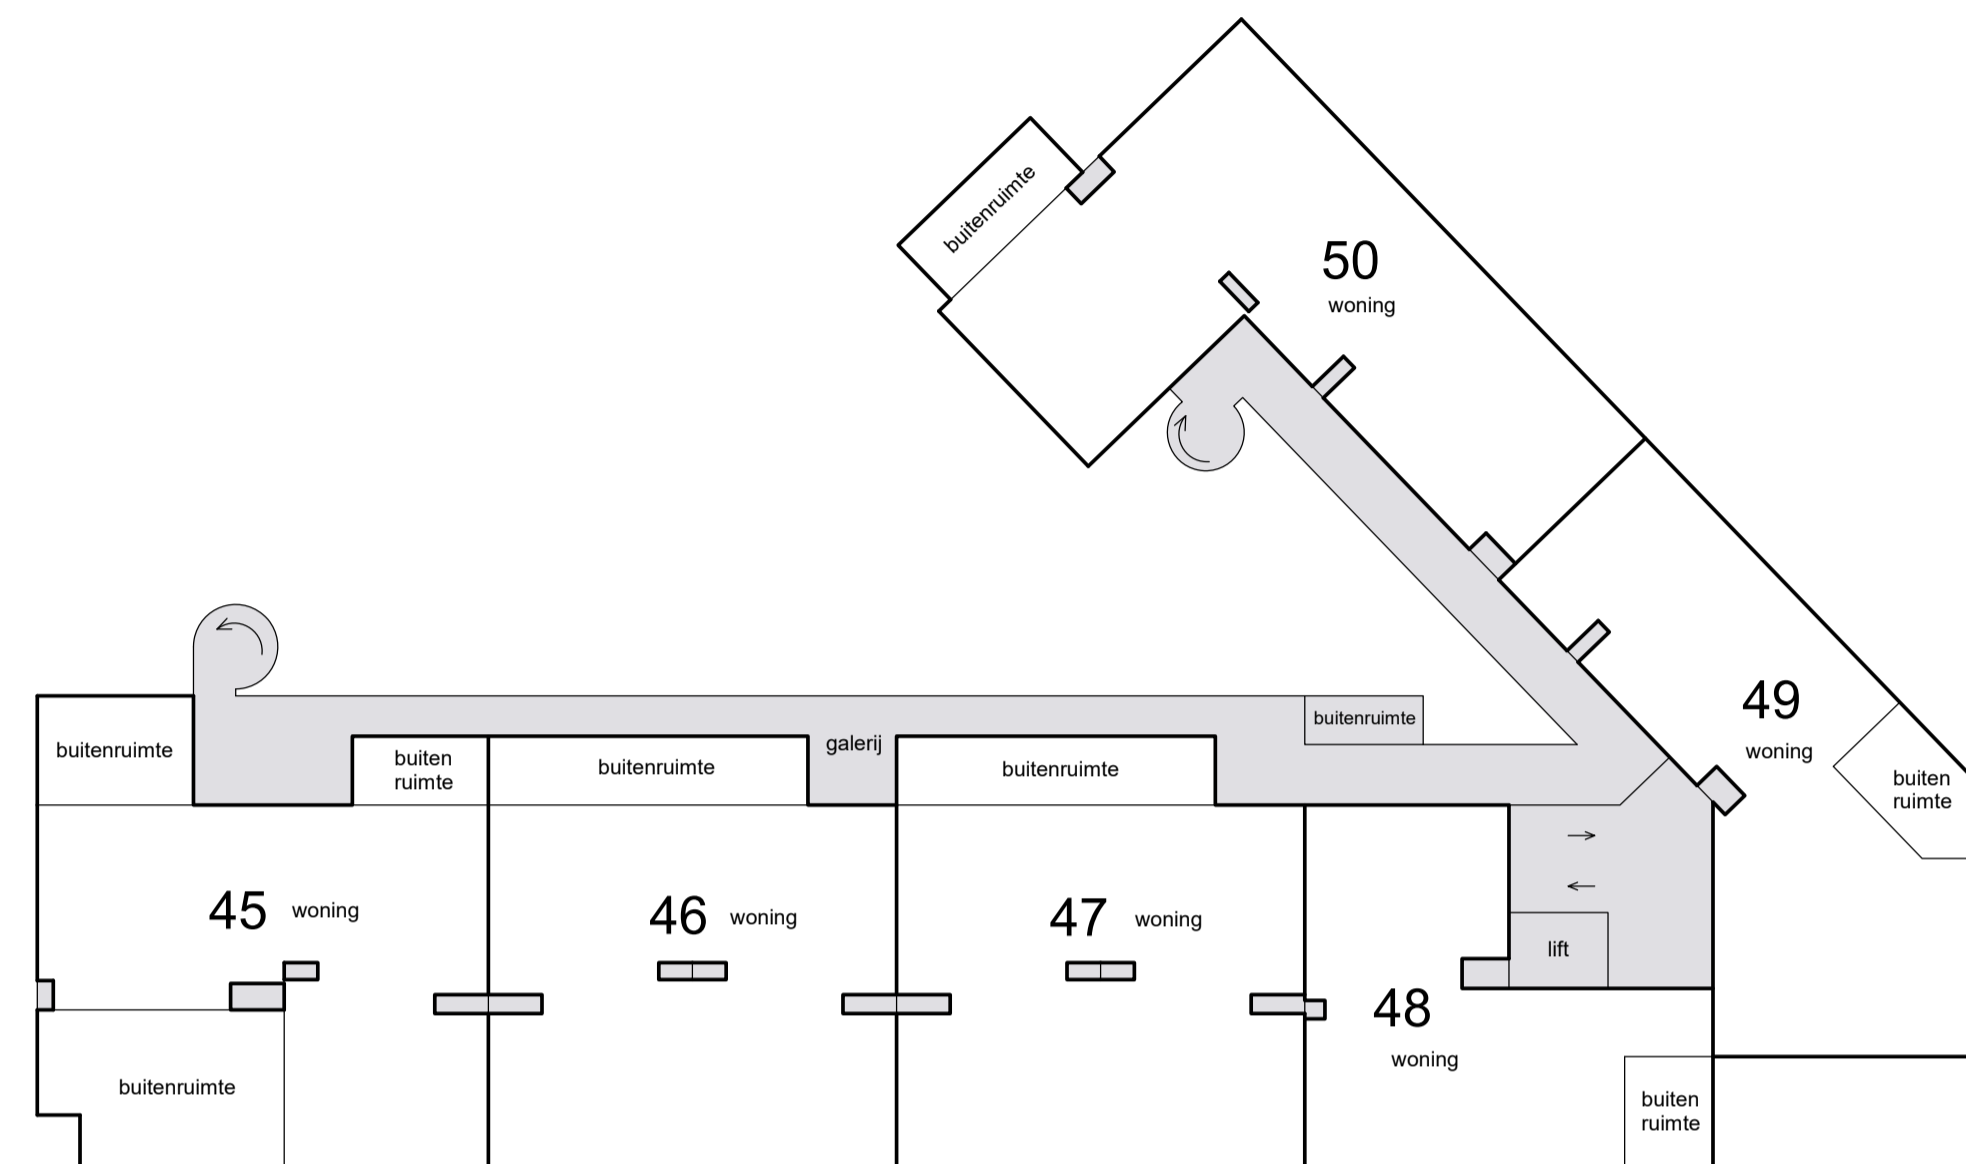

4e etage

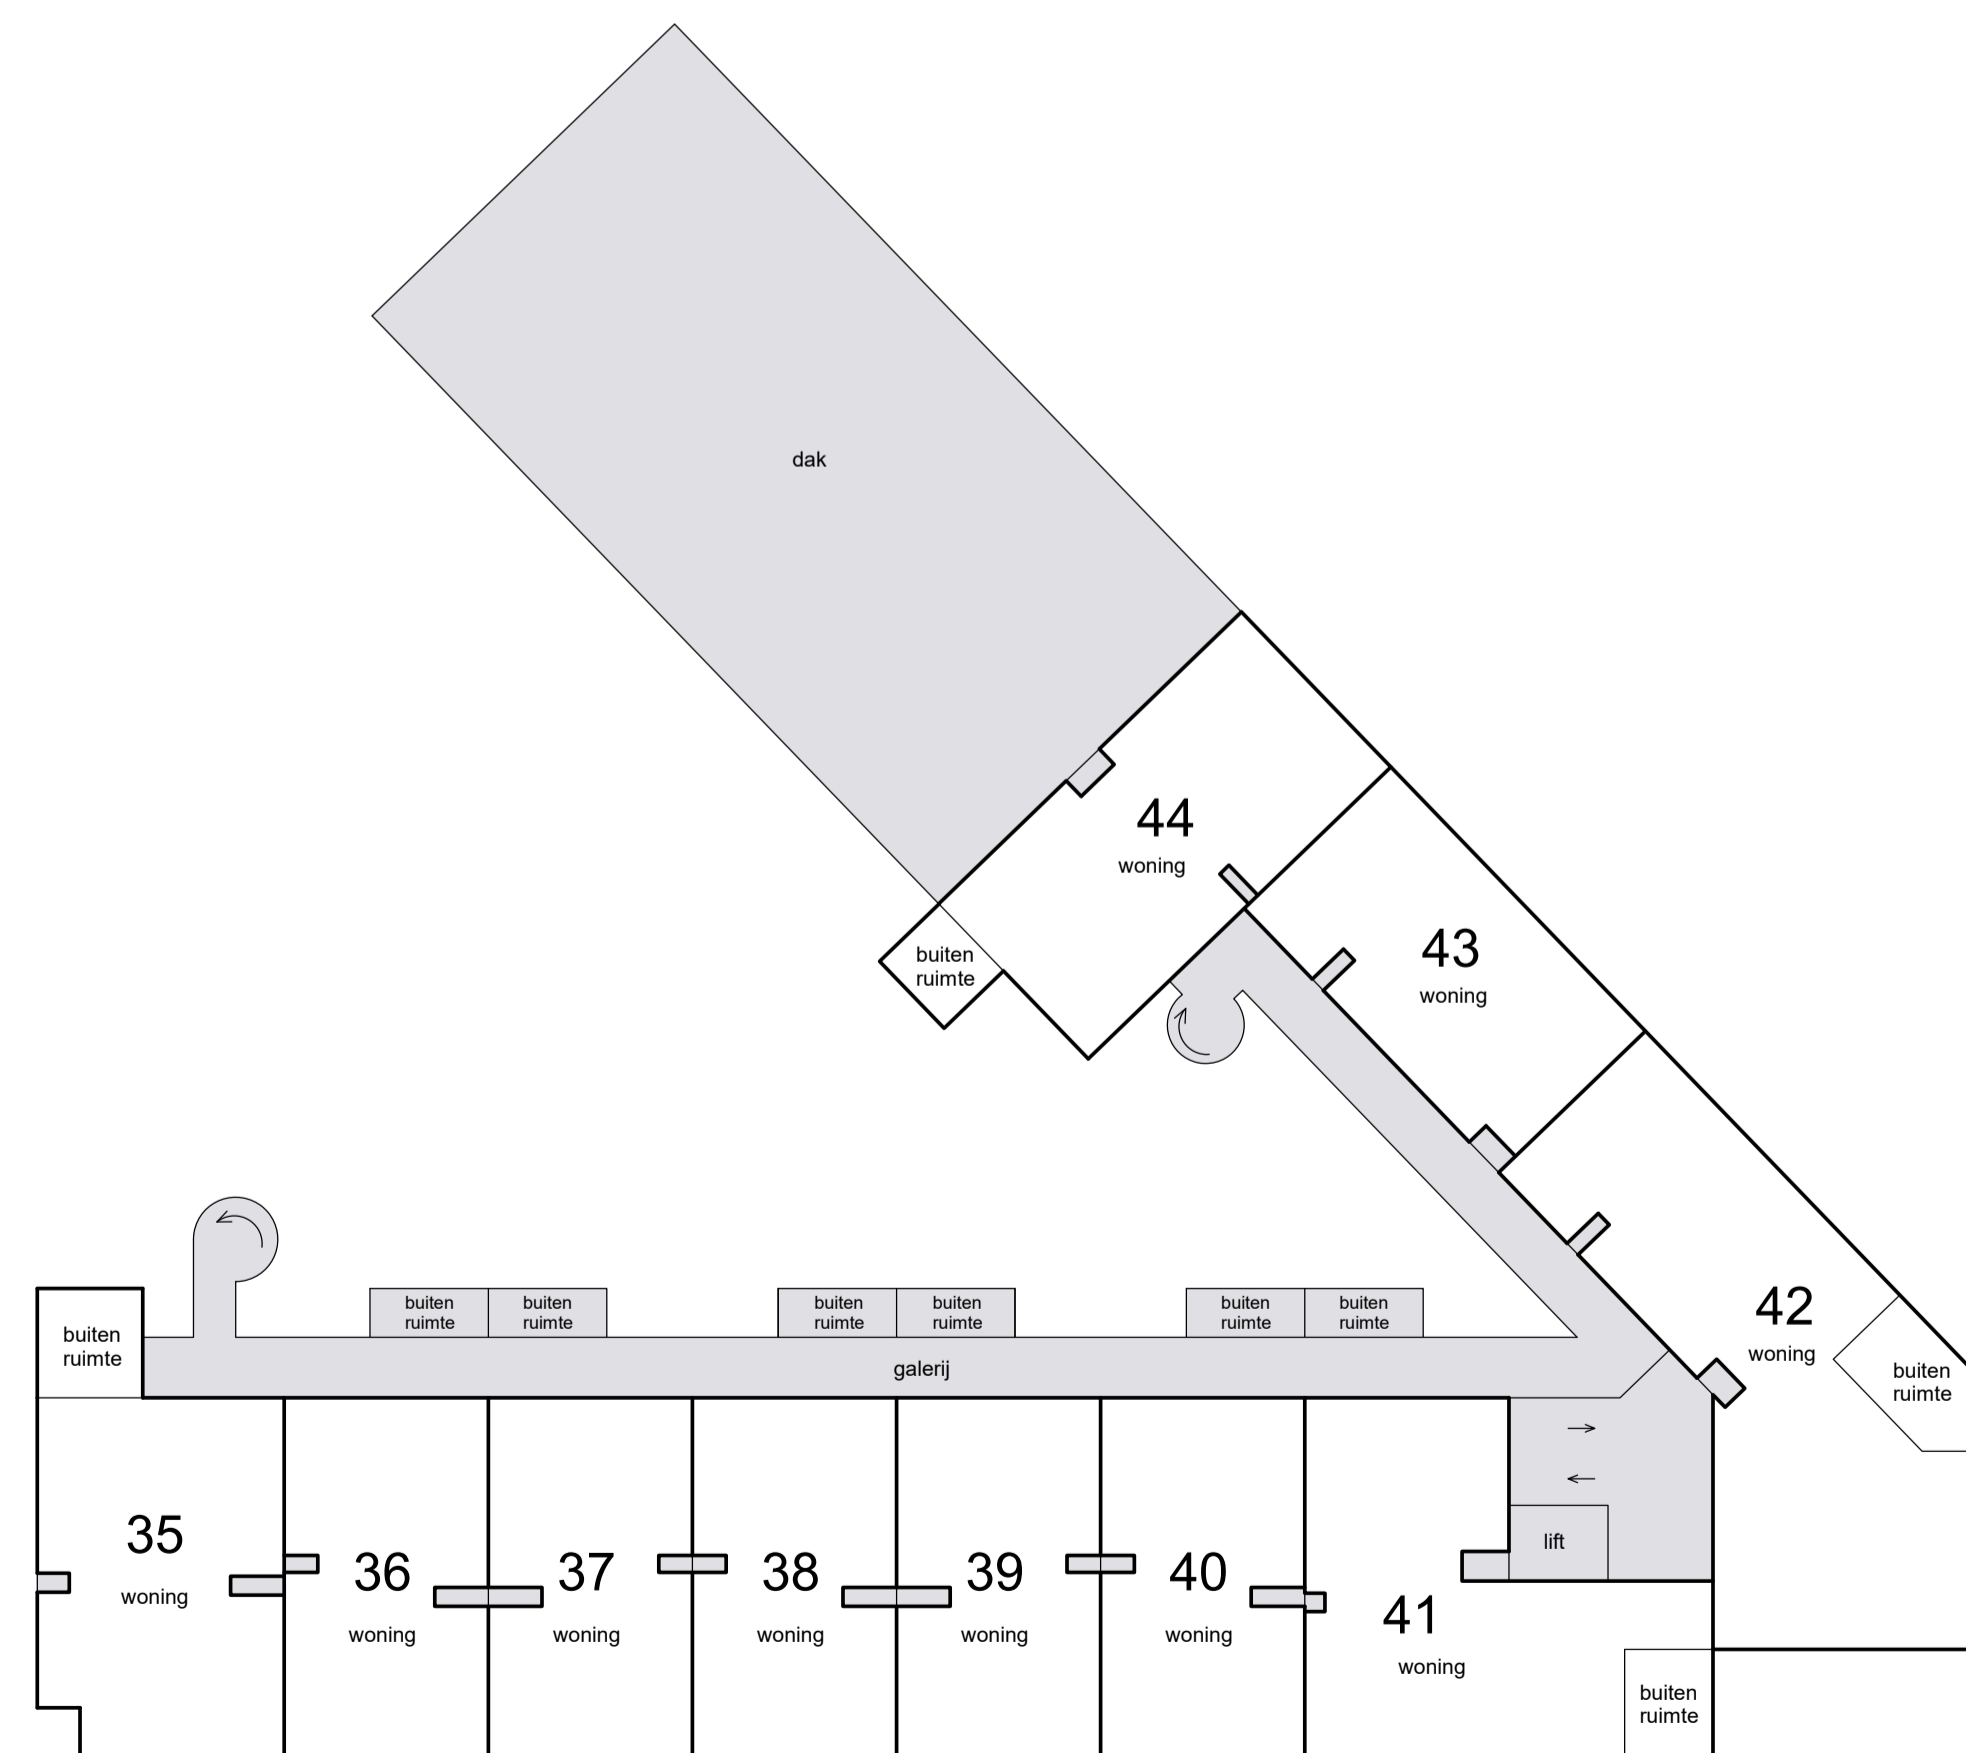

3e etage

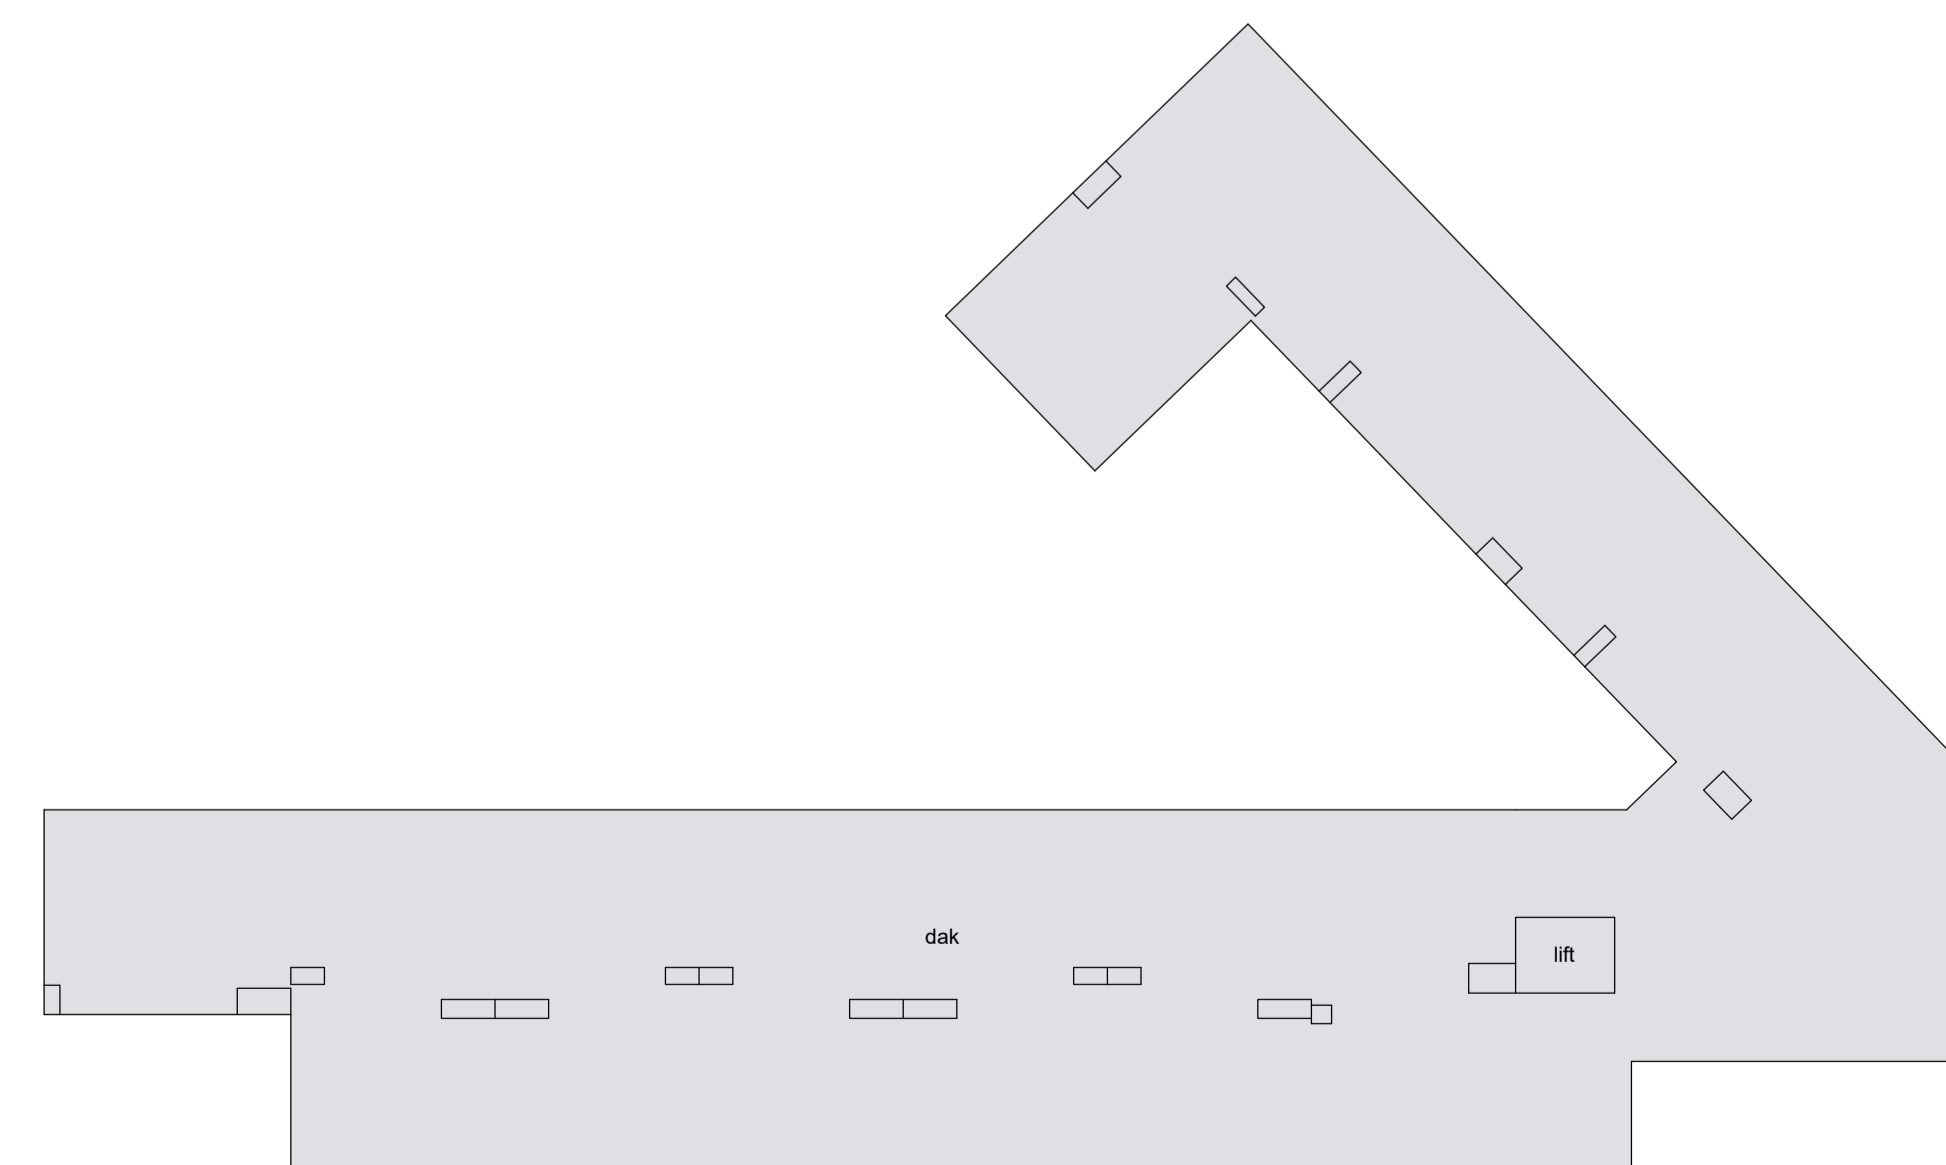

dak

