




**voorgevel**  
schaal: 1 : 50

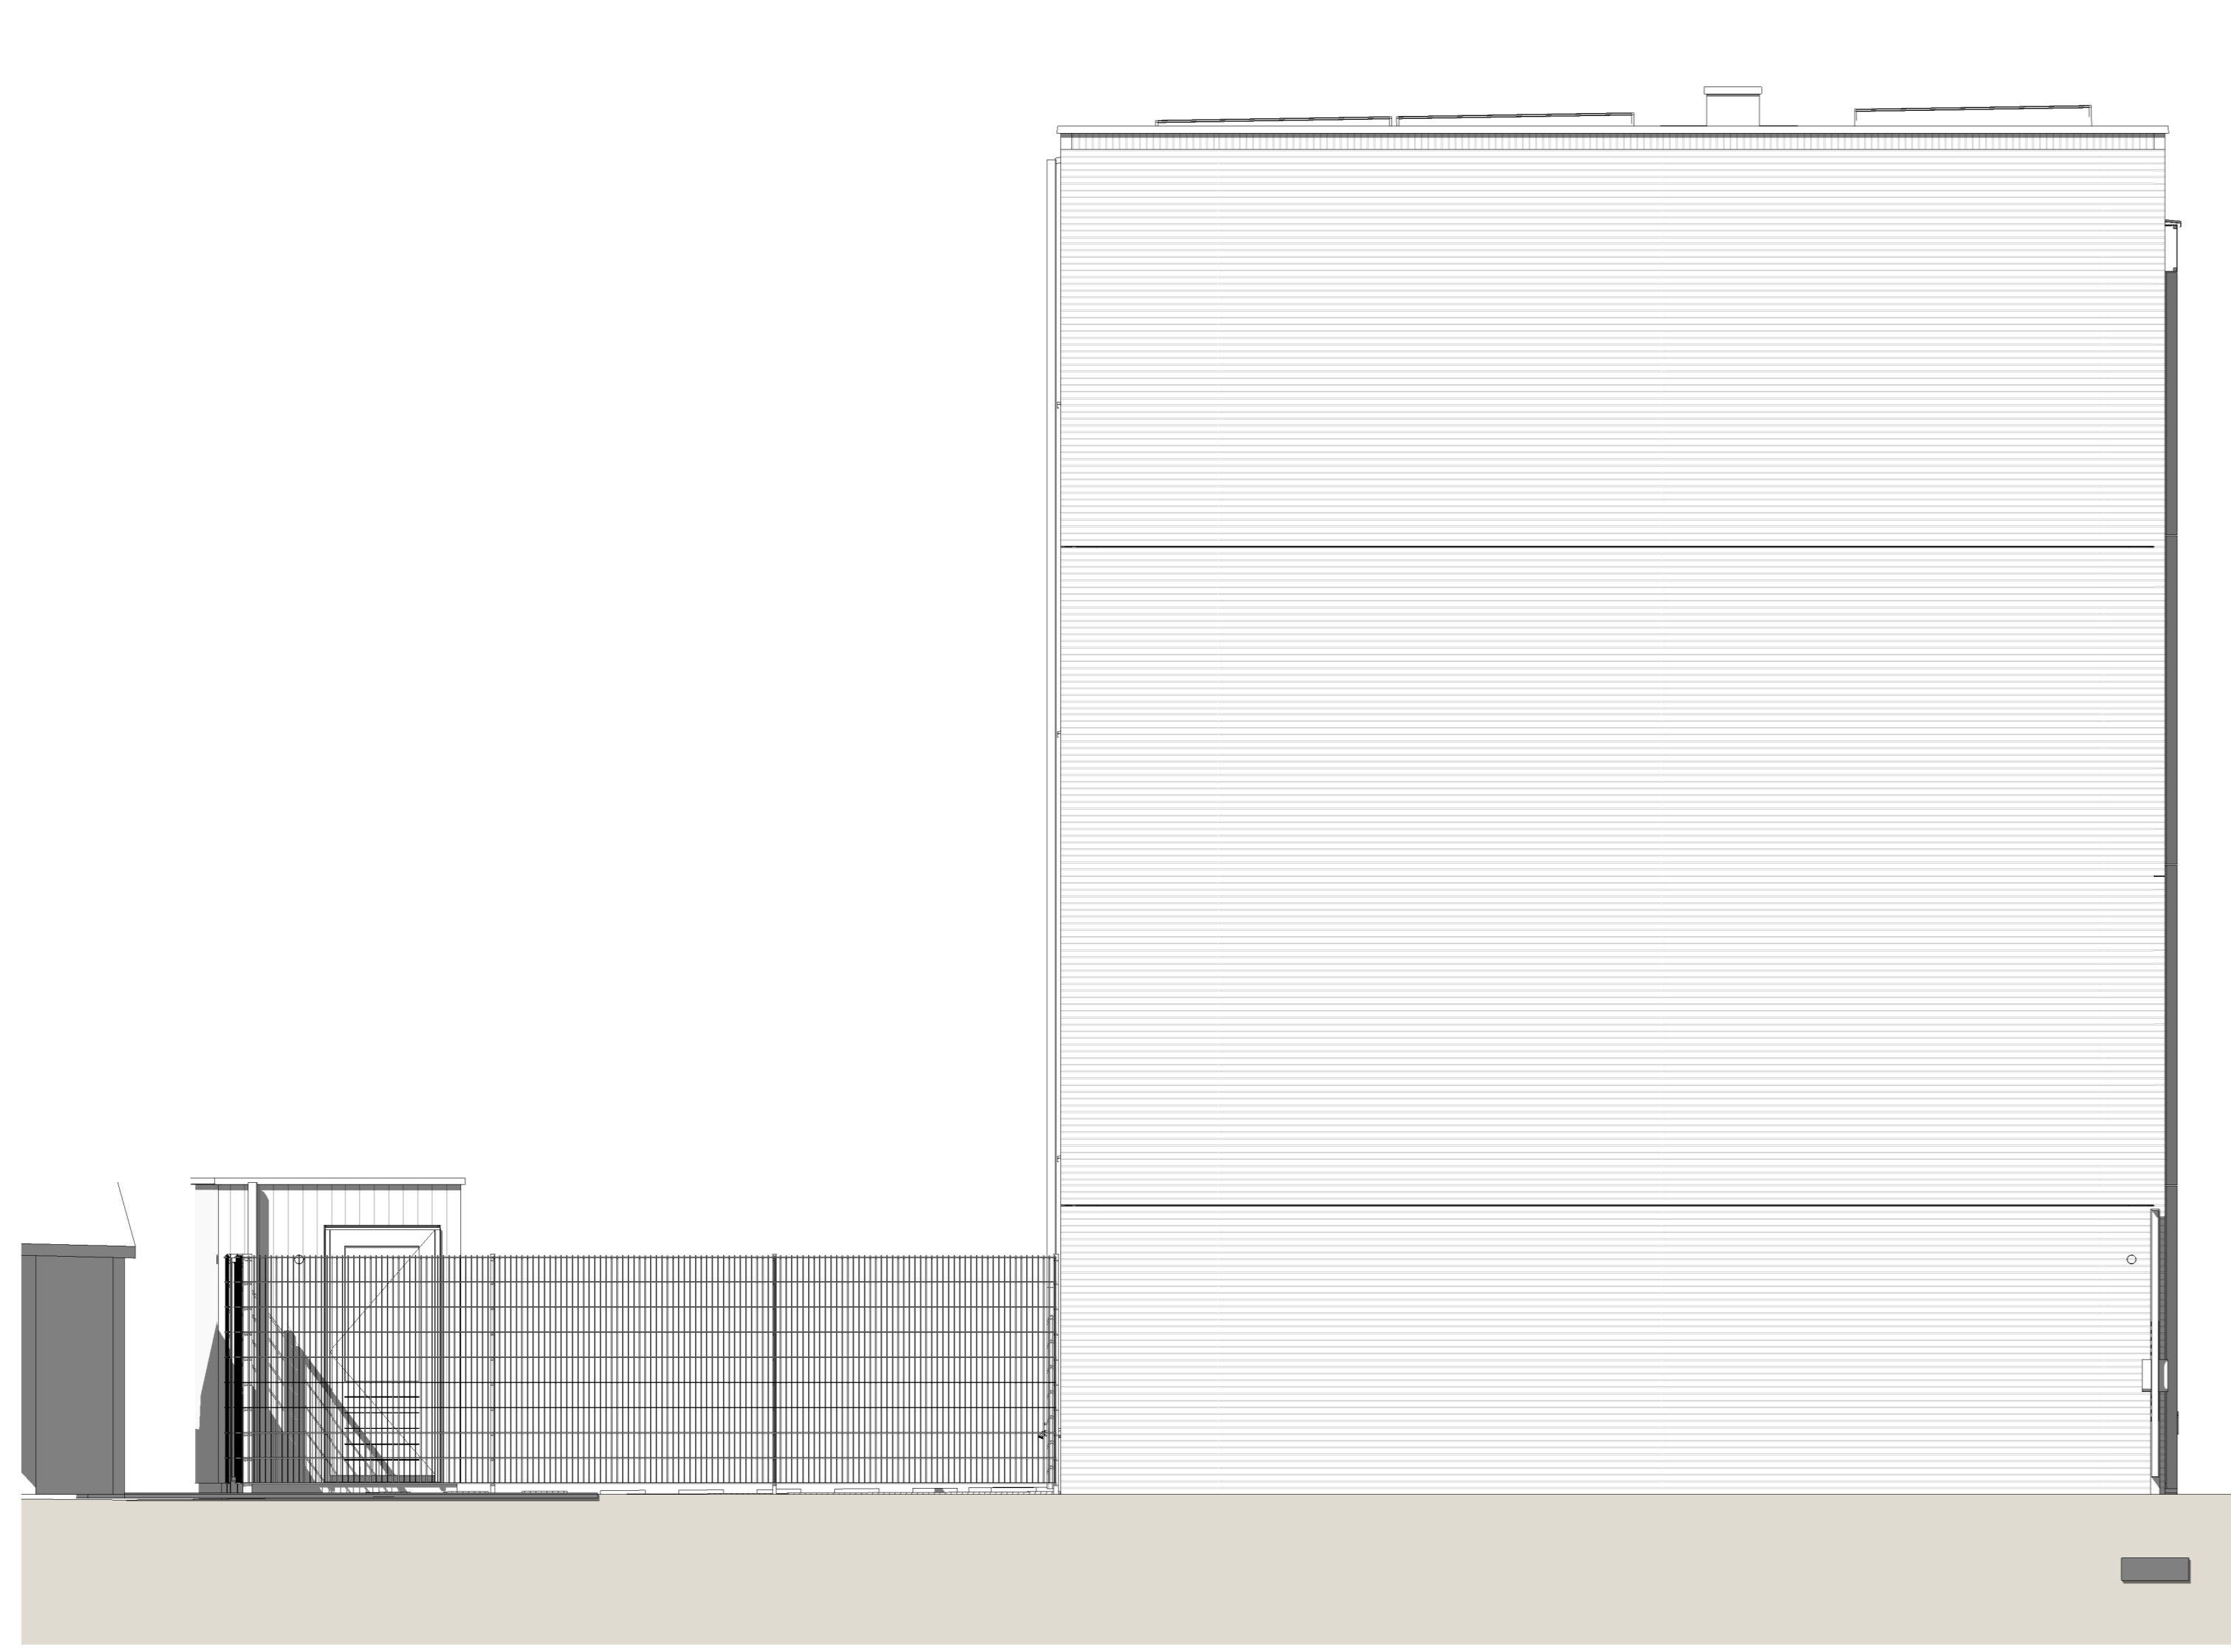


**linker zijgevel**  
schaal: 1 : 50

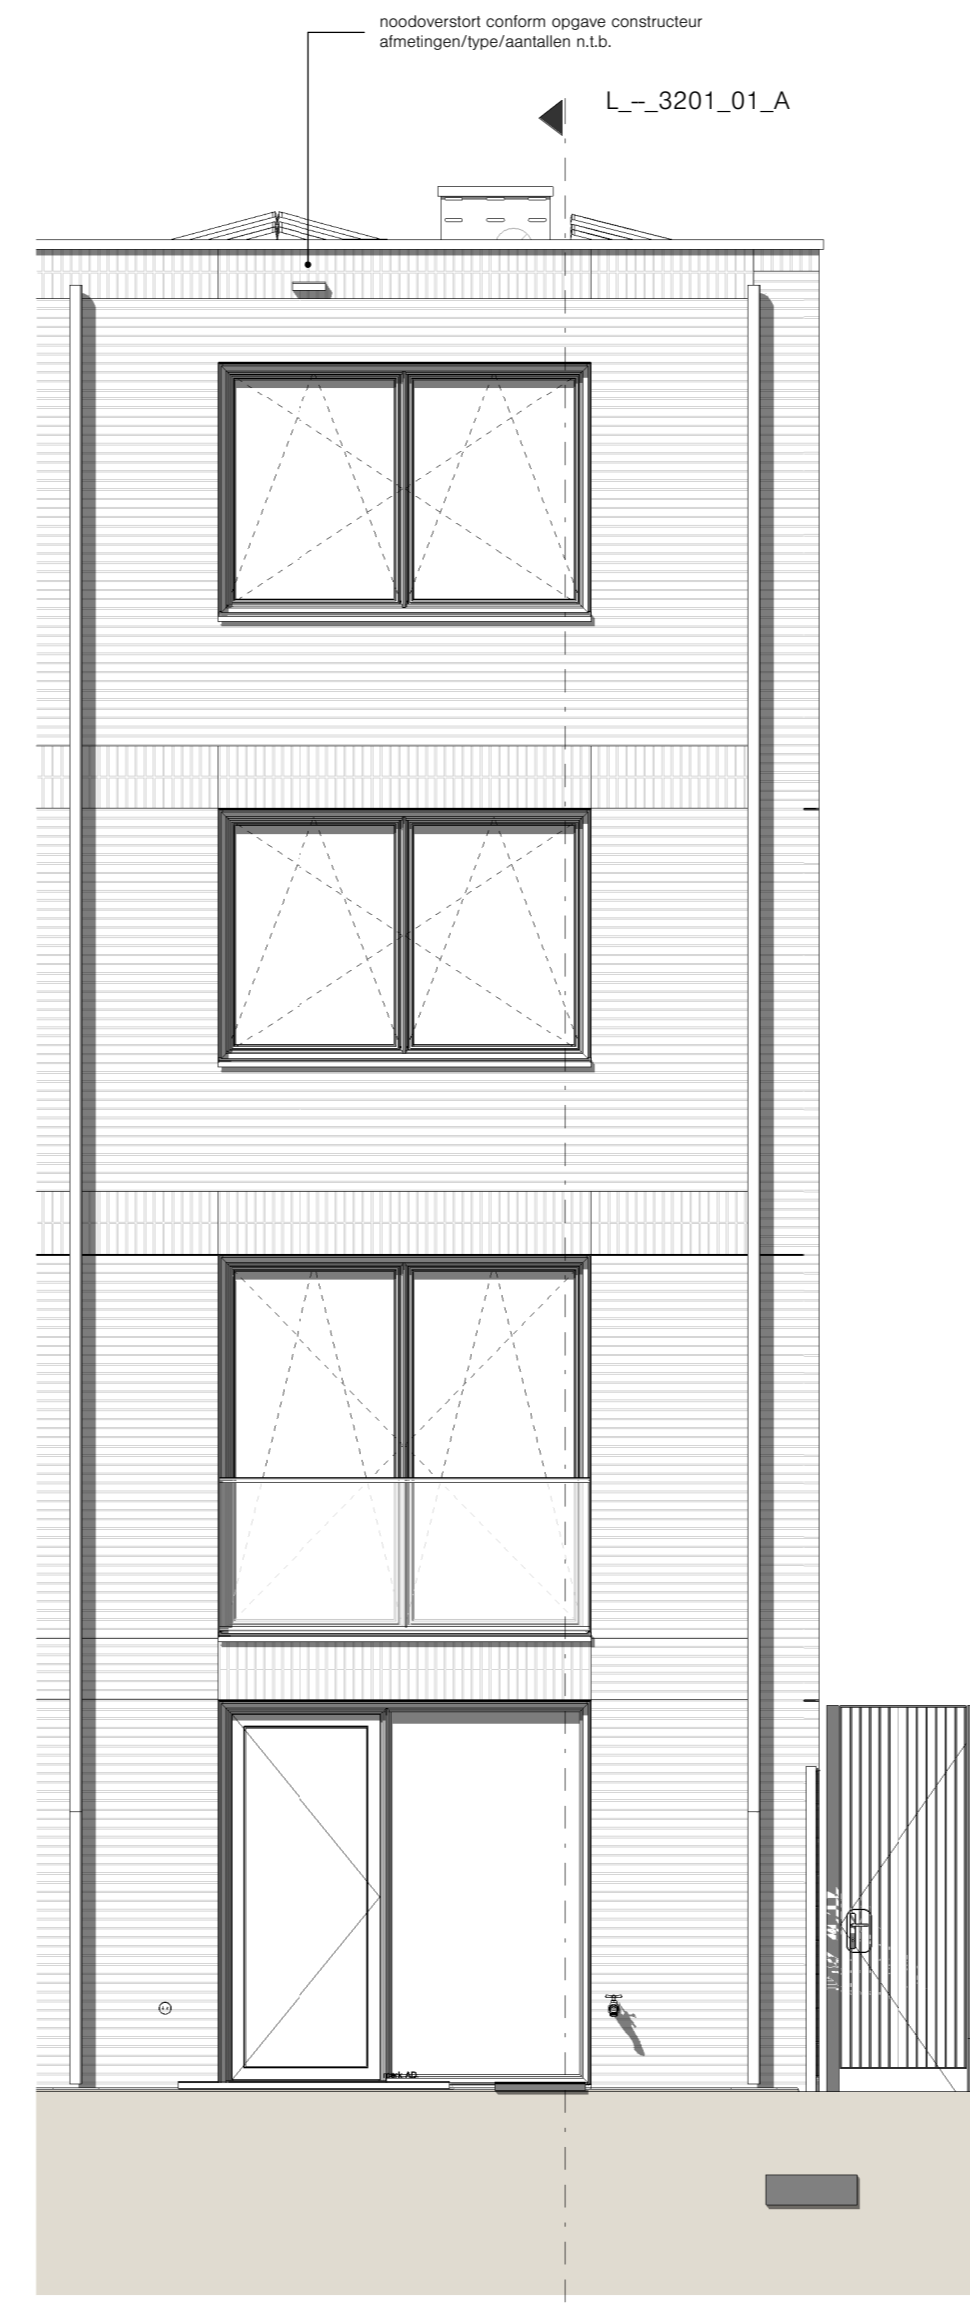


**achtergevel**  
schaal: 1 : 50

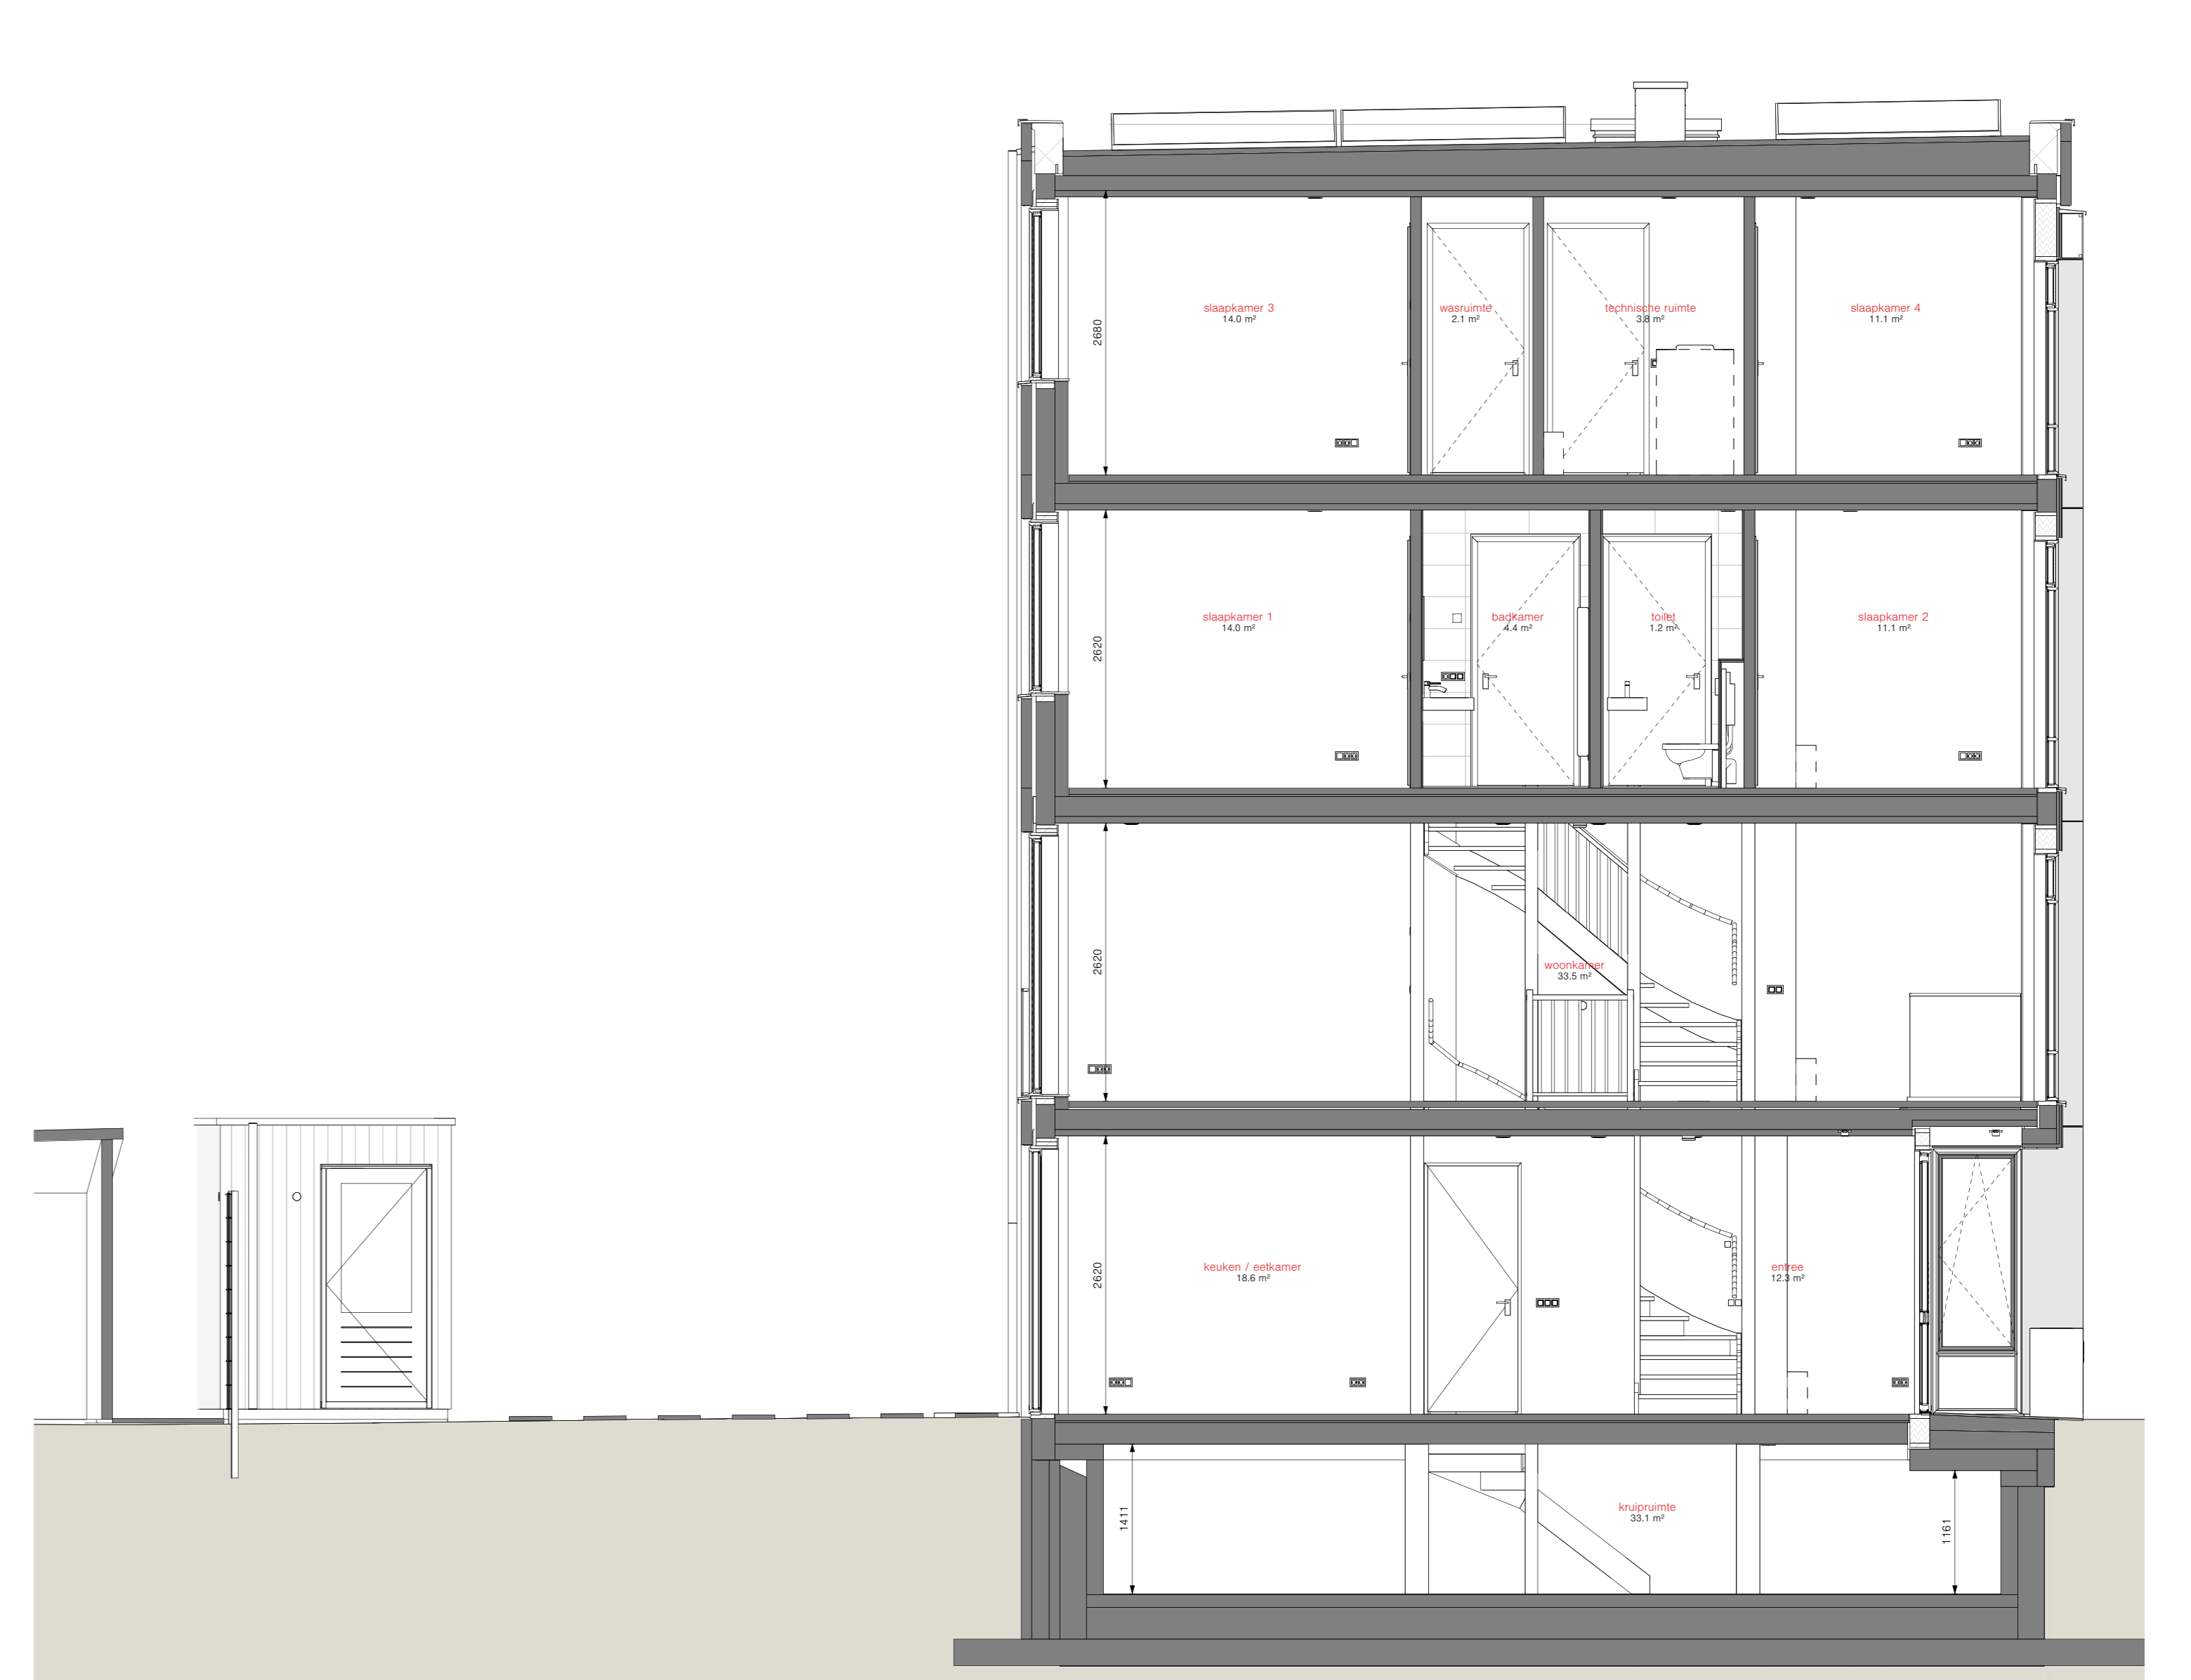


**doorsnede**  
schaal: 1 : 50

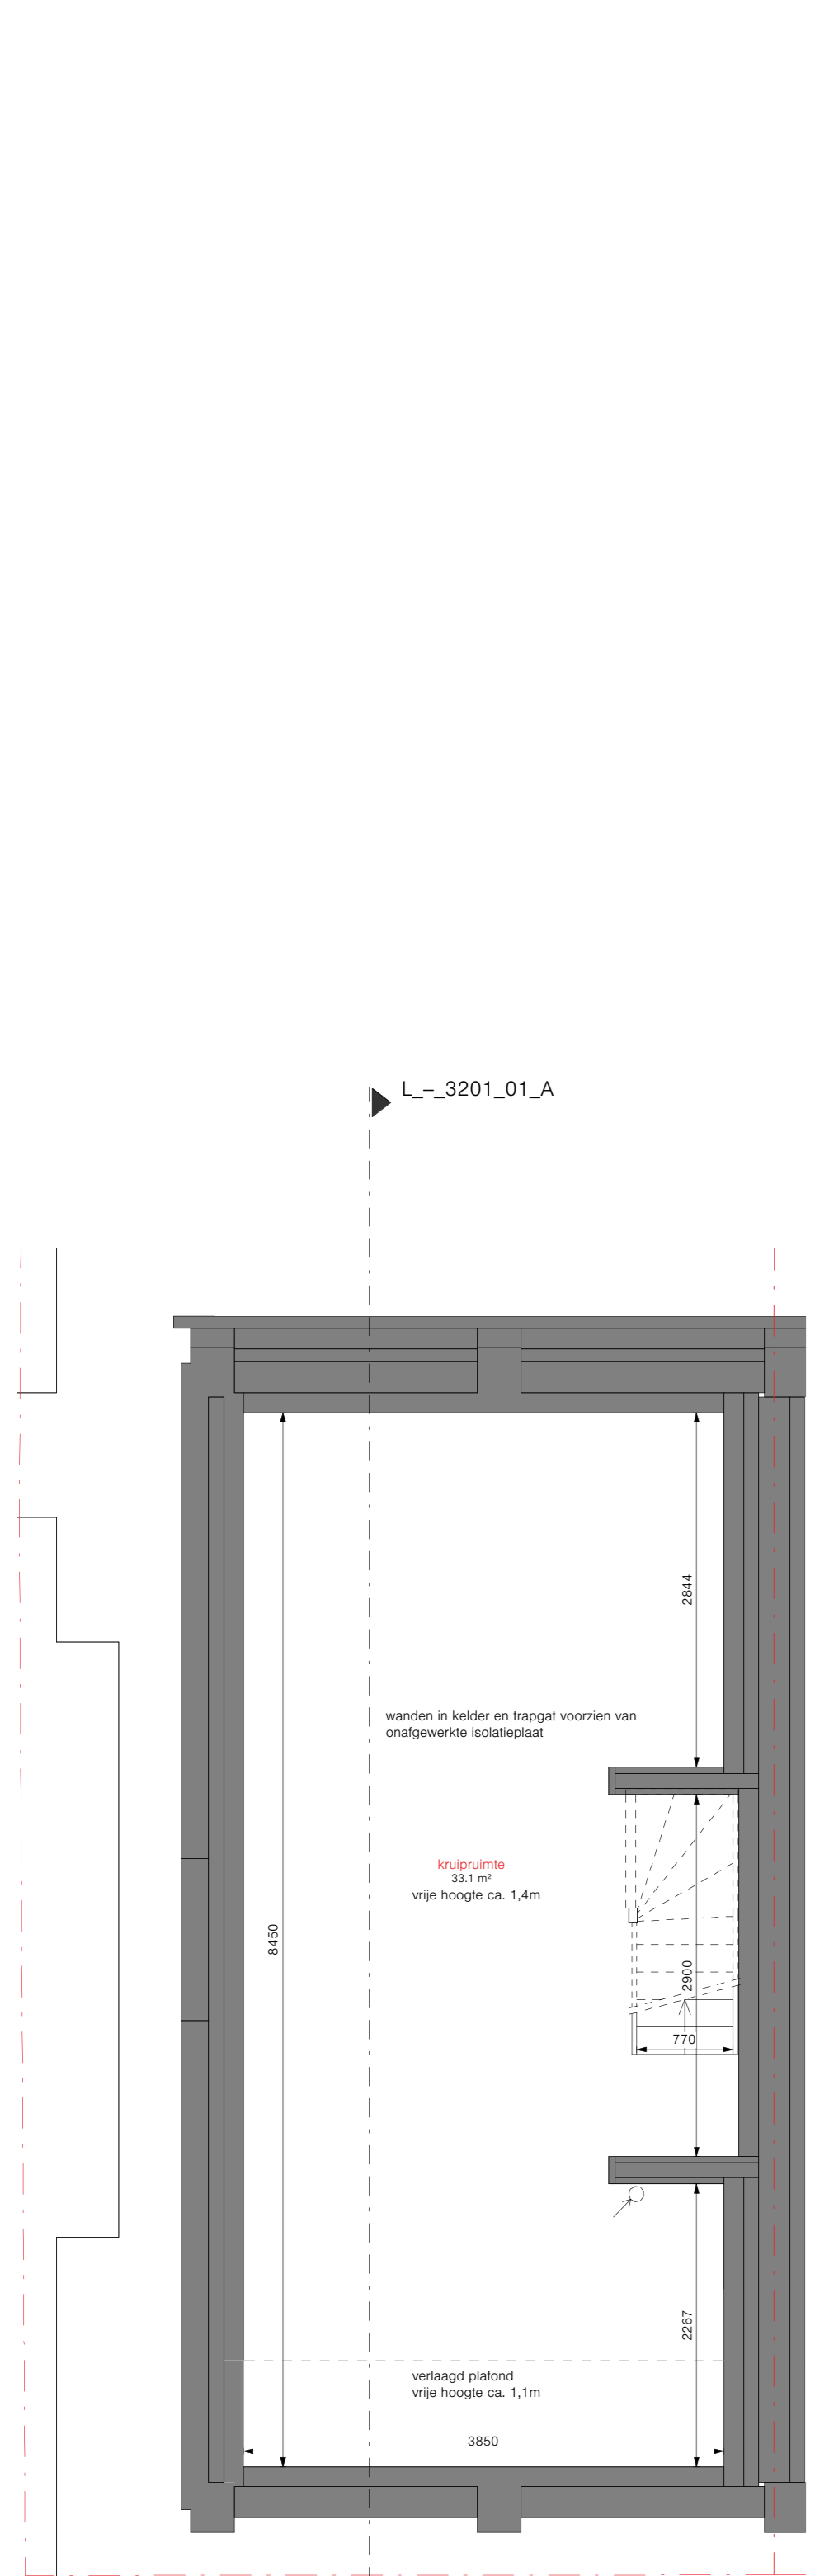


**kruipruimte**  
schaal: 1 : 50

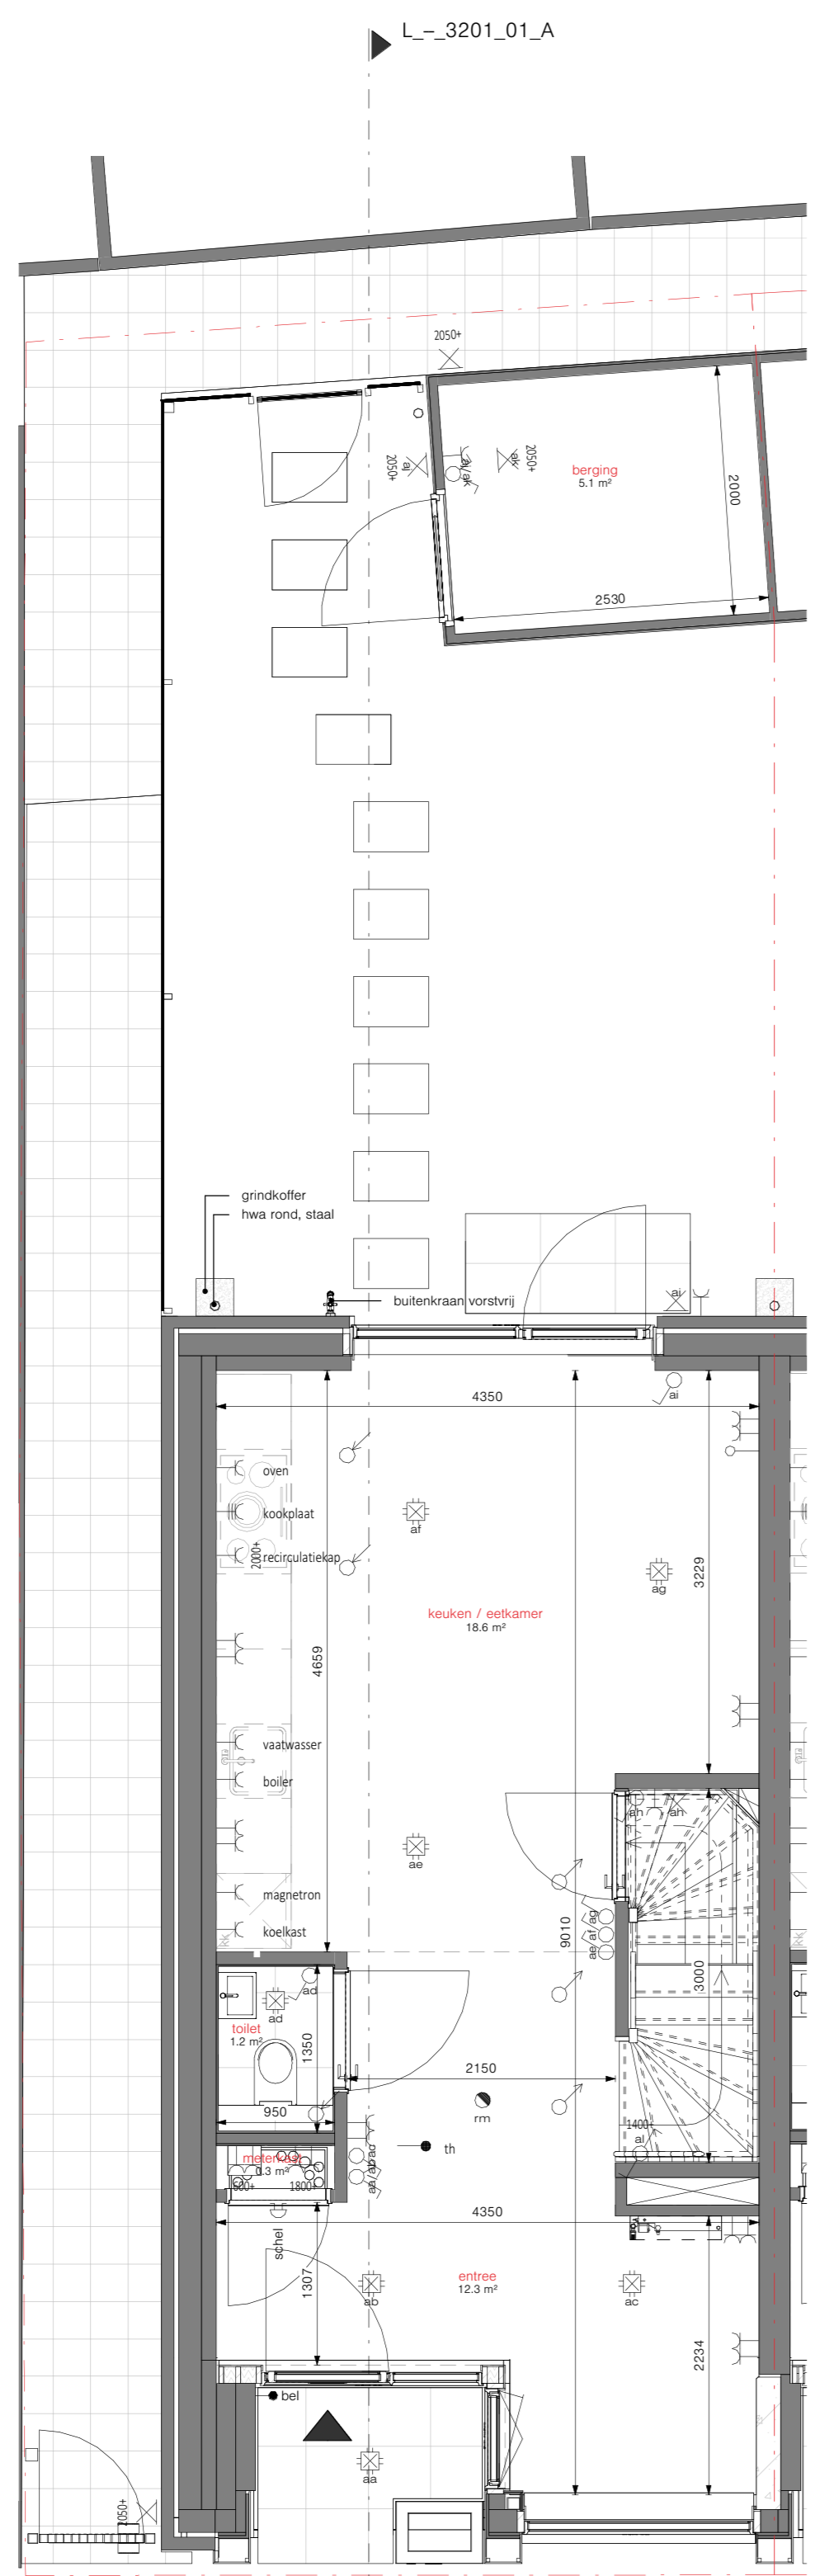


**begane grond**  
schaal: 1 : 50

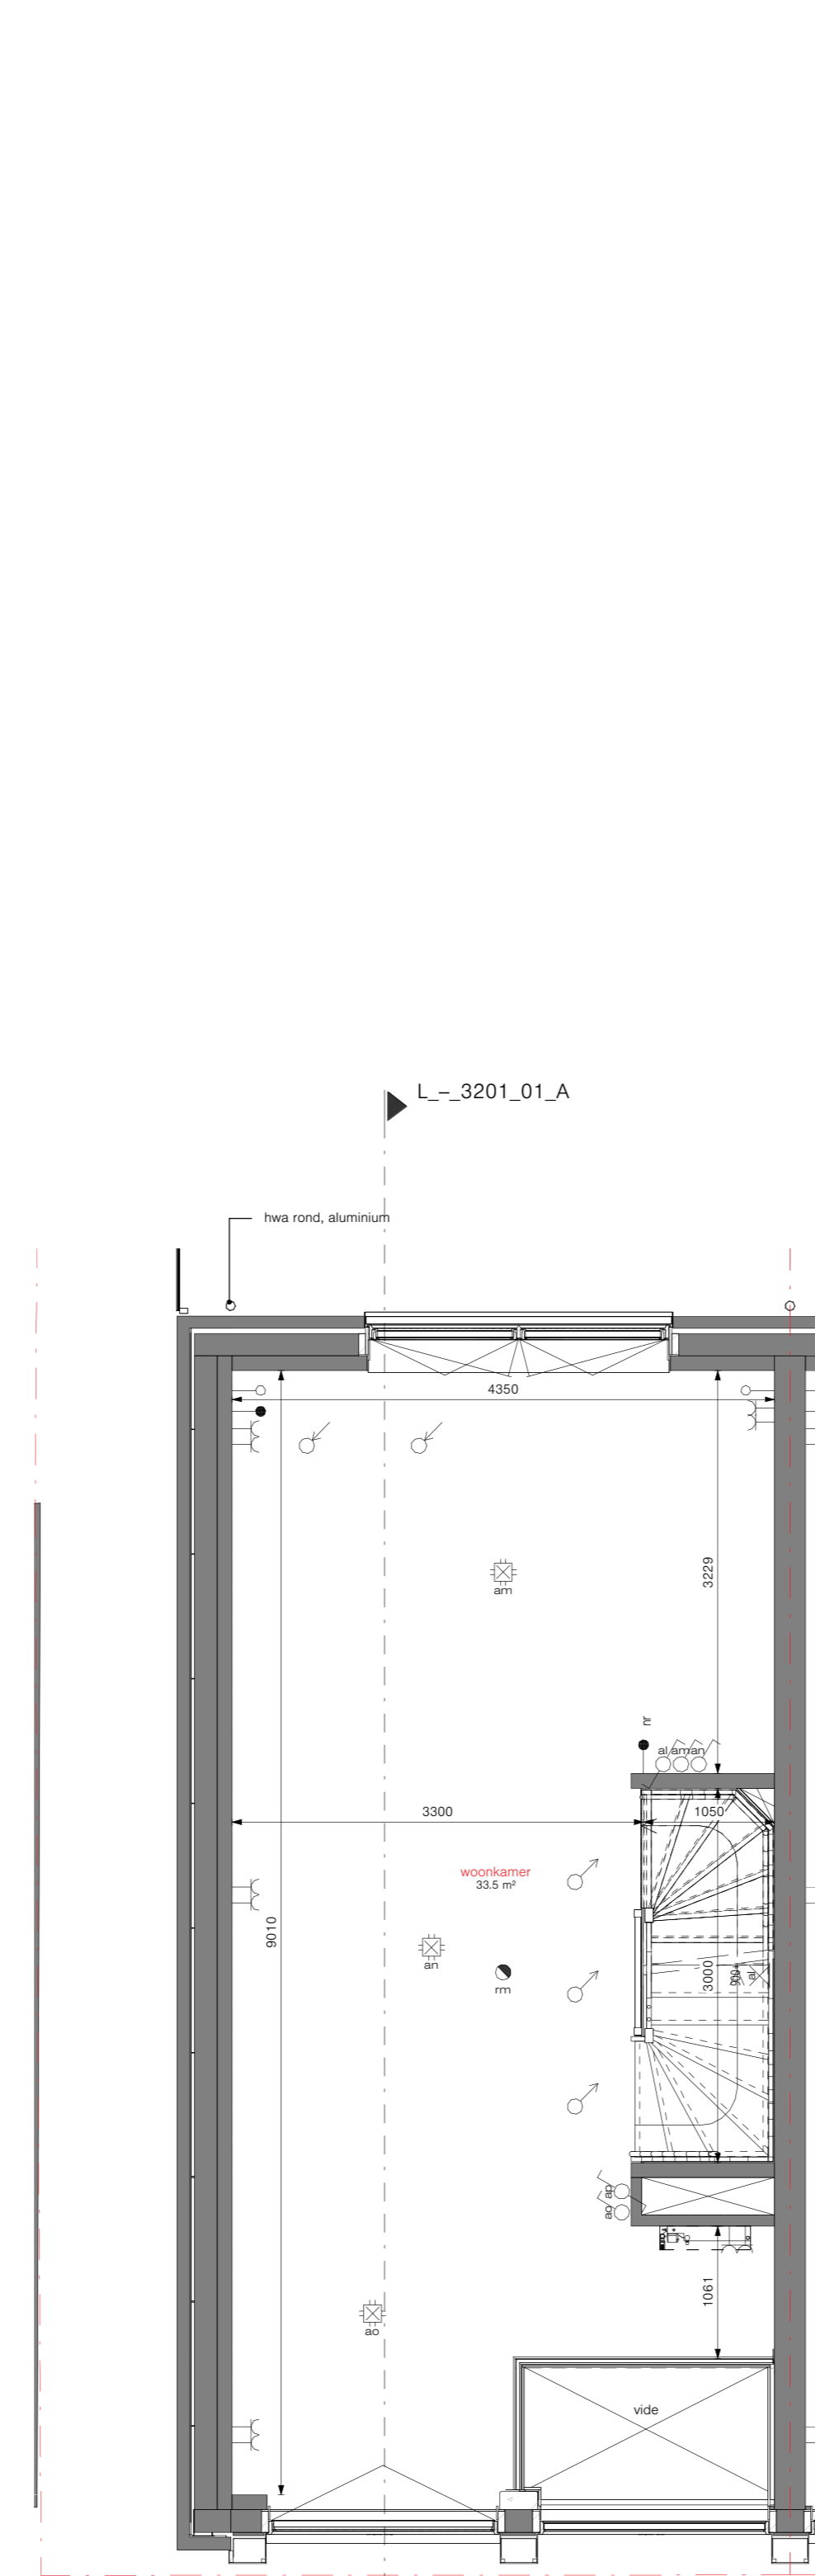

**eerste verdieping**  
schaal: 1 : 50

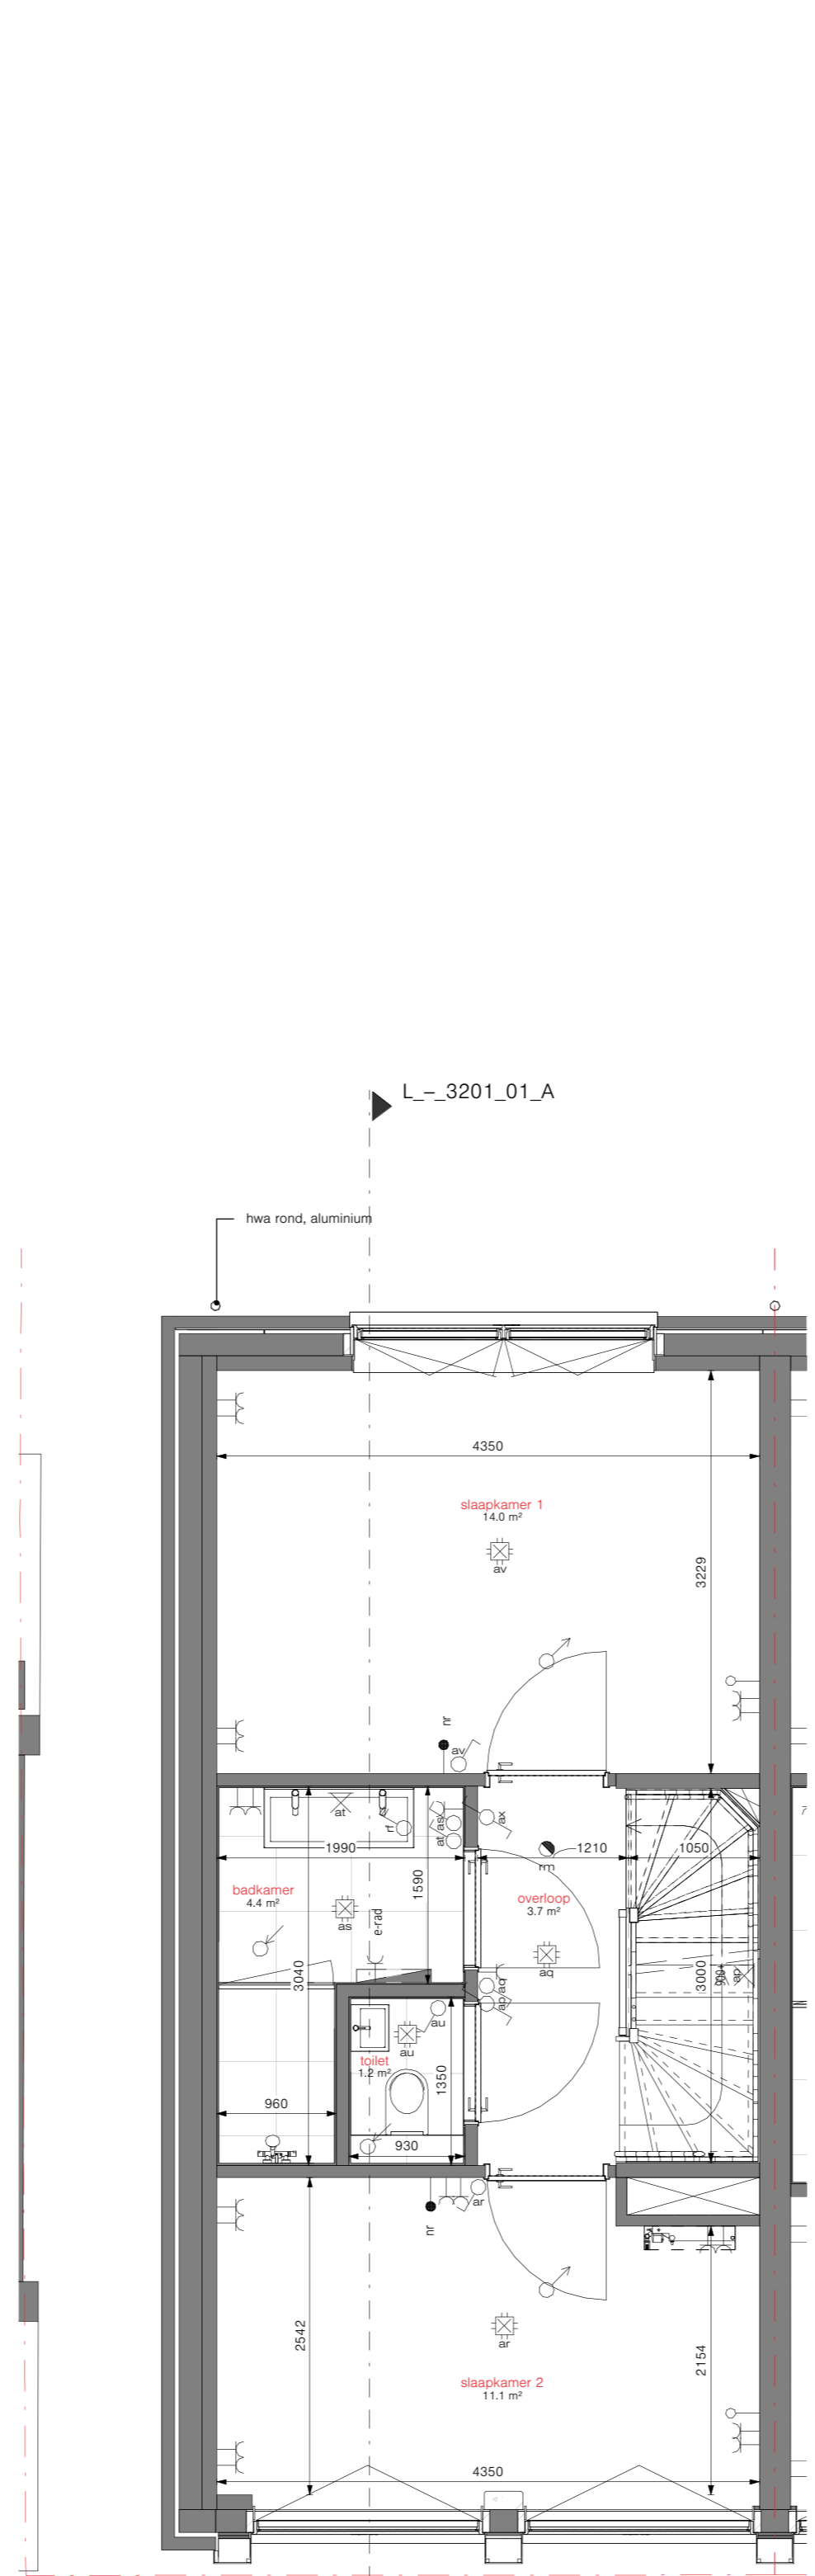

**tweede verdieping**  
schaal: 1 : 50

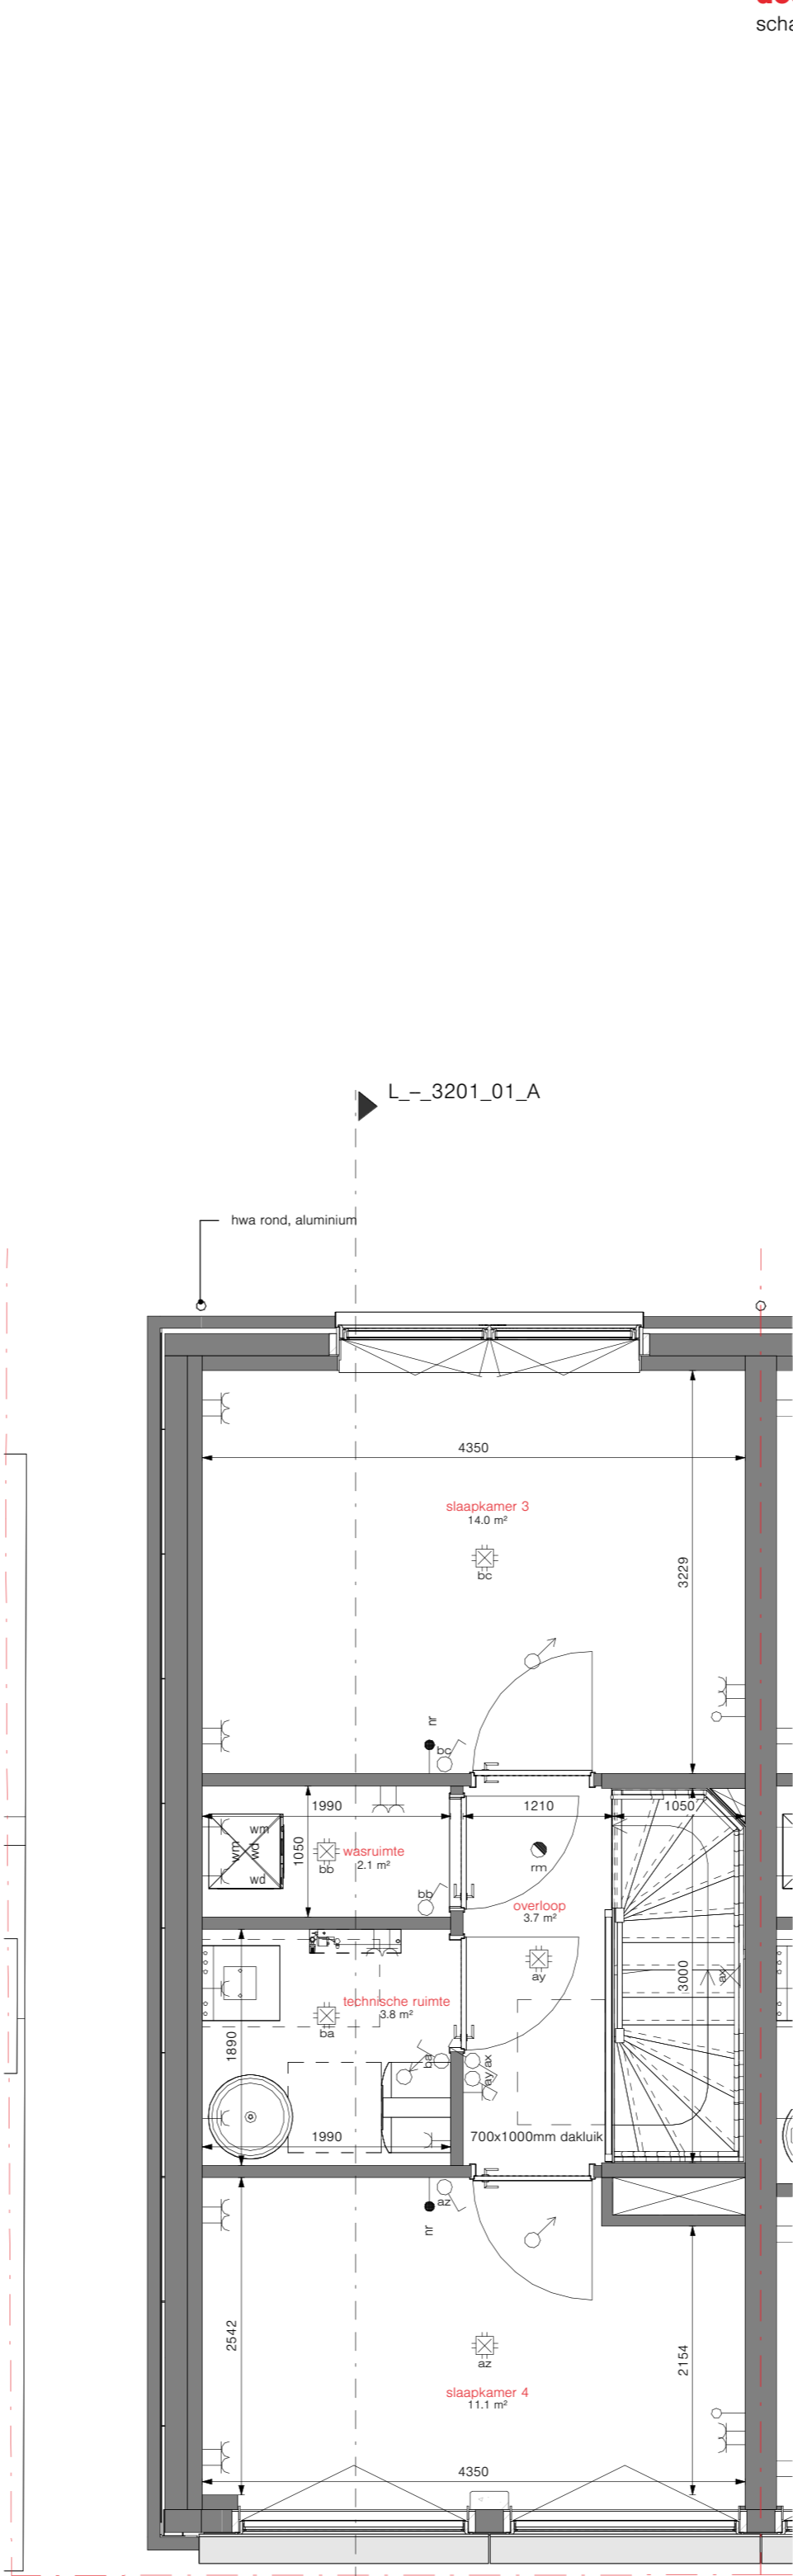

**derde verdieping**  
schaal: 1 : 50



**begane grond overzicht**  
schaal: 1 : 200

**Renvoor**

	toilet		douche
	wastafel 375x505mm		badkuip
	wastafel dubbel 1200x480mm		badkuip badstof
	wastafel 600x480mm		badkuip wand
	keukensmeetsel optimaal		vloerplaat mechanische ventilatie

Wiergegeven maatvoering is exclusief afwerking en tegelwerk.  
 Bij de definitieve uitwerking is aanpassing op punten mogelijk.  
 Situaties zijn gebaseerd op bestaande tekeningen die kan onnauwkeurigheid tot gevolg hebben.  
 Op deze tekening is de principe indeling van het optentoon te zien.  
 De definitieve maatvoering van de percelen wordt door het kadaster bepaald.  
 Aan deze tekening kunnen geen rechten worden ontleend.  
 Alle maatvoering is in het werk te controleren.

**TOBA** architecten  
 Oudenoord  
 Plecht-Vos  
 verkooptekening woning 01

**Verkeerswet** 2  
 2411-02  
 0172-031 700  
 0172-031 700

**soort** / TOBA architecten  
 schaal: 1 : 50  
 datum: 13-01-2023  
 revisie: 30-07-2024 (E)  

**200037**  
 VK  
 code  
 L\_-301\_A